

КАДАСТРОВЫЙ ПАСПОРТ

здания, сооружения, объекта незавершенного строительства

Лист № 1 всего листов 2

Нежилое здание

(вид объекта недвижимого имущества)

Дата 15 апреля 2008г.

Кадастровый номер

Инвентарный номер (ранее присвоенный учетный номер) 22:401:900:000488160

1 Описание объекта недвижимого имущества

1.1 Наименование АДМИНИСТРАТИВНОЕ ЗДАНИЕ

1.2 Адрес(местоположение):

Субъект Российской Федерации	Нижегородская область	
Район		
Муниципальное образование	тип	город
	наименование	Нижний Новгород
Населенный пункт	тип	
	наименование	
Улица(проспект, переулок и т.д.)	тип	проспект
	наименование	Гагарина
Номер дома	17А	
Номер корпуса		
Номер строения		
Литера	Е	
Иное описание местоположения		

1.3 Основная характеристика: Общая площадь 400,00 кв.м.

(тип) (значение) (единица измерения)

степень готовности объекта незавершенного строительства

1.4 Назначение: Нежилое

(жилое, нежилое)

1.5 Этажность:

количество этажей 1 количество подземных этажей 0

1.6. Год ввода в эксплуатацию(завершения строительства): 1942

1.7. Кадастровый номер земельного участка(участков), в пределах которого расположен объект недвижимого имущества

1.8. Предыдущие кадастровые(условные) номера объекта недвижимого имущества

Примечани

1.9. е Номер по генплану 134.Технические данные указаны пот предъявленным заказчиком документам.

1.10. ФГУП "Ростехинвентаризация- Федеральное БТИ"Свидетельство об аккредитации № 168 от 16.09.07г.

(наименование органа или организации)

Начальник Нижегородского филиала ФГУП
"Ростехинвентаризация - Федеральное БТИ"

(подпись)

М.П.

И.В.Воробьева.

(инициалы, фамилия)

КАДАСТРОВЫЙ ПАСПОРТ

Нежилое здание

(вид объекта недвижимого имущества)

Лист № 2 всего листов 2


Кадастровый номер

Инвентарный номер

(ранее присвоенный учетный номер)

22:401:900:000488160

2. Ситуационный план объекта недвижимого имущества

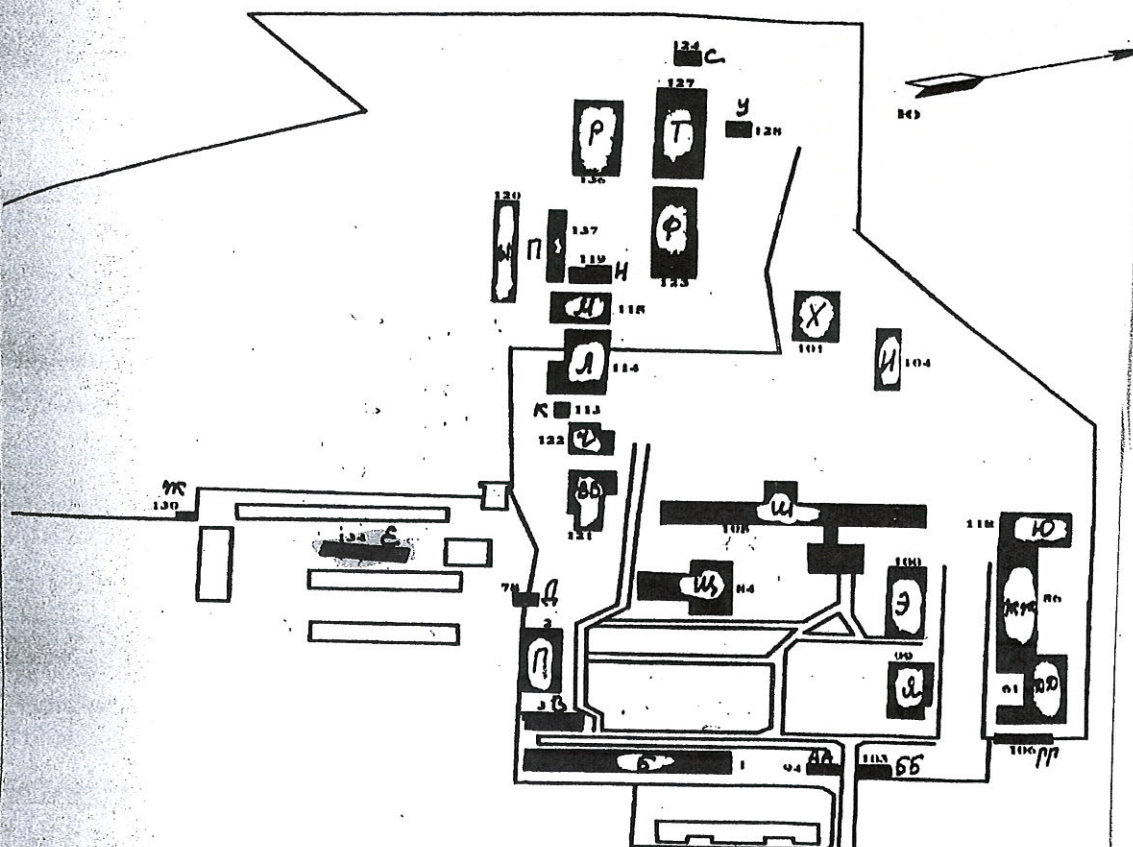

Масштаб: 1:500

Руководитель (уполномоченное лицо)

(полное наименование должности)

Начальник Советского отделения

Нижегородского ф-ла ФГУП

Ростехинвентаризация-Федеральное БТИ

М.П.

Тихонова Л.Г.

(инициалы, фамилия)