

**КАДАСТРОВЫЙ ПАСПОРТ**  
здания, сооружения, объекта незавершенного строительства

КП.1


Лист №	1	Всего листов:	2
--------	---	---------------	---

Здания (вид объекта недвижимого имущества)
---

"04" февраля 2015 г. № К-В(ГКУ)/15-71429	
Кадастровый номер:	52:18:0070186:277
Номер кадастрового квартала:	52:18:0070186
Характер сведений государственного кадастра недвижимости (статус записи об объекте):	—

Описание объекта недвижимого имущества:

1	Местоположение:	Нижегородская область, г Нижний Новгород, р-н Советский, ул Нартова, д 27А		
2	Основная характеристика:	площадь	360.0	кв.м
		(тип)	(значение)	(единица измерения)
	степень готовности объекта незавершенного строительства (%)	—		
3	Назначение:	Нежилое здание		
4	Этажность:	1	0	
		количество этажей	количество подземных этажей	
5	Материал стен:	Кирпичные		
6	Год ввода в эксплуатацию (завершения строительства):	1974		
7	Кадастровая стоимость (руб.):	7029072		
8	Кадастровый номер земельного участка (участков), в пределах которого расположен объект недвижимого имущества:	—		
9	Предыдущие кадастровые (условные) номера объекта недвижимого имущества:	4953, Г		
10	Особые отметки:	Наименование: Хранилище металлическое. Согласно заключению кадастрового инженера: Наименование здания: Хранилище металлическое. Здание пересекает земельный участок с КН 52:18:0070186:53. Общая площадь указана на основании Декларации об объекте недвижимости от 16.12.2014г. Технический план изготовлен в связи с Решением о необходимости исправления кадастровой ошибки №82 от 29.09.2014г.		
11	Наименование органа кадастрового учета:	филиал ФГБУ «Федеральная кадастровая палата Федеральной службы государственной регистрации, кадастра и картографии» по Нижегородской области		

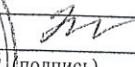Начальник отдела кадастрового учета №4 (полное наименование должности)	М.П. 	Н. С. Башева (инициалы, фамилия)
---	---	-------------------------------------




**КАДАСТРОВЫЙ ПАСПОРТ**  
зданий, сооружений, объекта незавершенного строительства

Здания	
(вид объекта недвижимого имущества)	

Лист №	2	Всего листов:	2
--------	---	---------------	---

"04" февраля 2015 г. № К-В(ГКУ)/15-71429	
Кадастровый номер:	52:18:0070186:277

Схема расположения объекта недвижимого имущества на земельном участке(ах):

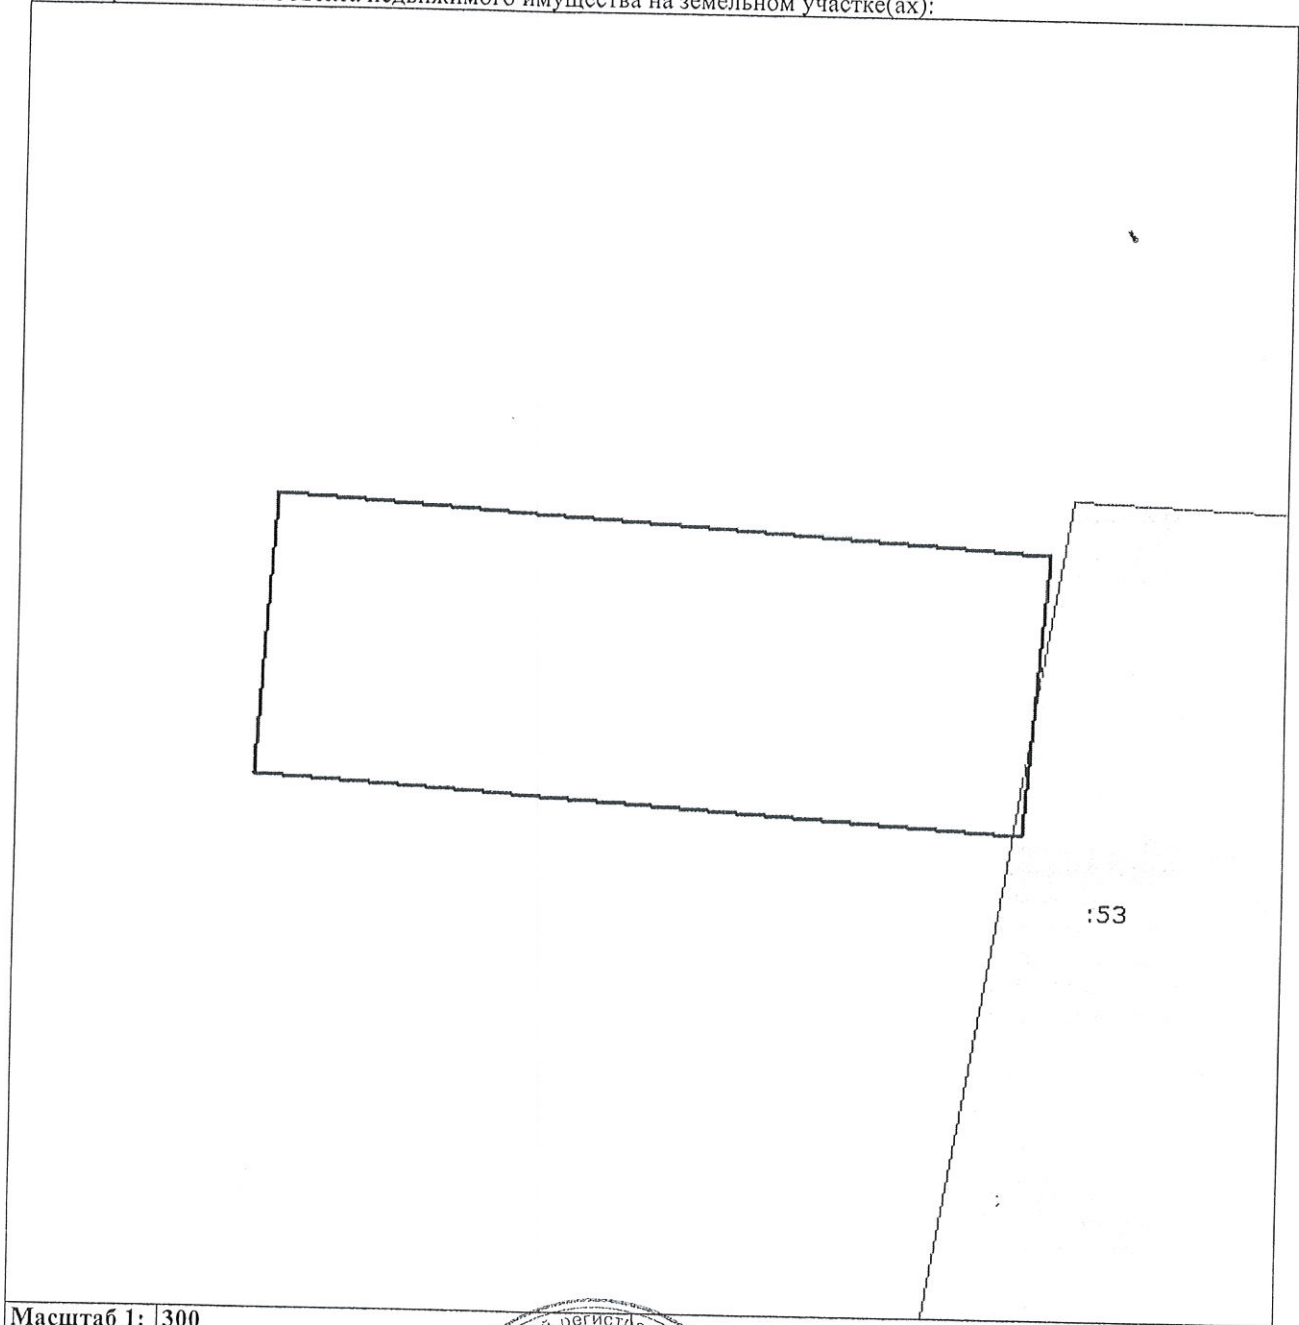

Масштаб 1: 300

Начальник отдела кадастрового учета №4	(подпись)
(полное наименование должности)	Н. С. Башева (инициалы, фамилия)

