



ТЕХНИЧЕСКИЙ ПЛАН ЗДАНИЯ (ЧАСТИ ЗДАНИЯ) План первого этажа

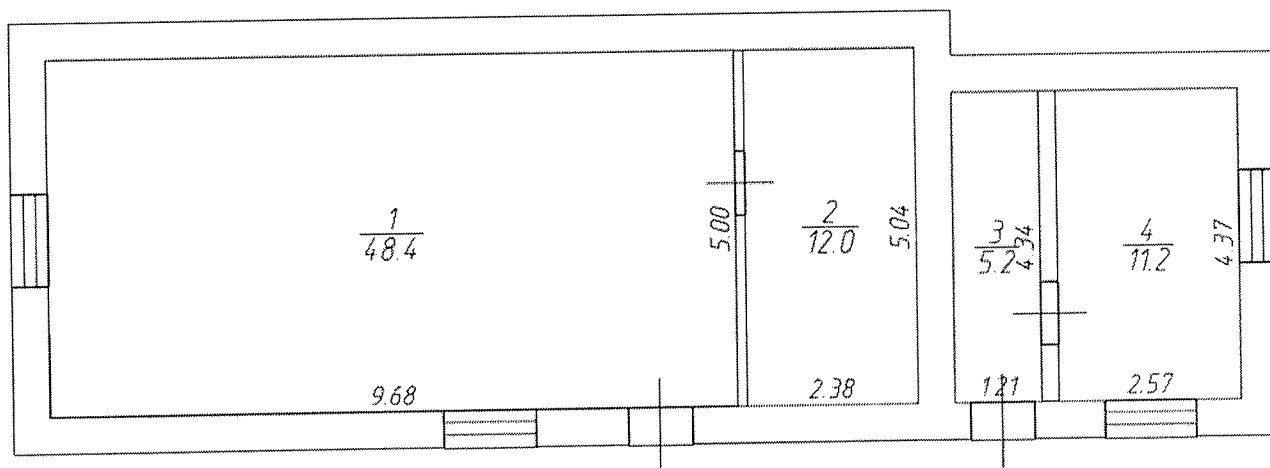


УСЛОВНЫЕ ОБОЗНАЧЕНИЯ:



- стена с окном

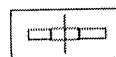

- стена с дверью

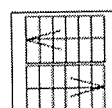

- лестница

МАСШТАБ 1:100

