


# ТЕХНИЧЕСКИЙ ПЛАН ПОМЕЩЕНИЯ

## План части этажа

Подвал

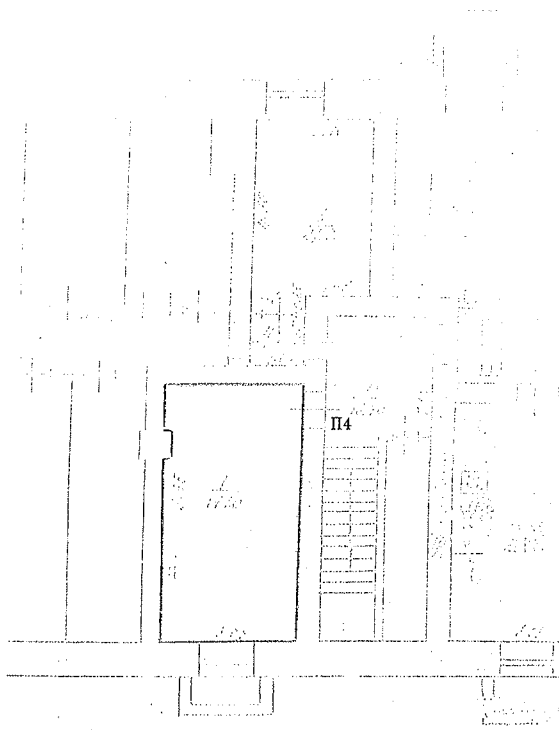

Масштаб 1 : 200

Условные  
обозначения:


0.40 - линейный размер (м)



- стены, перегородки
- часть границы геометрической фигуры:  
вновь образованного помещения



- стена с окном и дверью

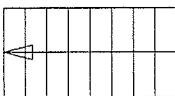

- лестница

П4 - номер помещения