


10

Инвентаризационный план
домовладения N13Б по ул. Тропинина
г. Н.Новгород, Приокский район

План 1 этажа, лит. В

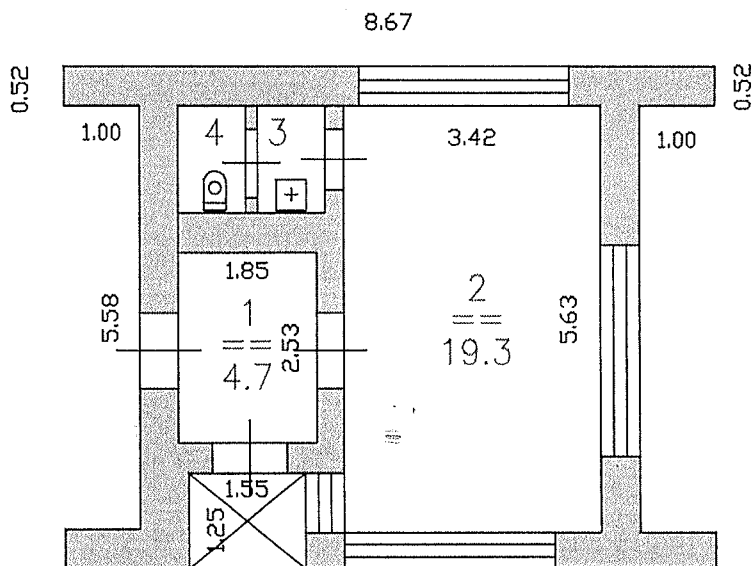

РТИ 31.08.2007г.

Масштаб 1 : 100
Размеры в метрах

Выполнил техник *Снег*
Принял начальник *Снег*

