


Инвентаризационный план  
Нижегородская обл., г.Нижний Новгород,  
ул. Ульянова, д.11


План подвала

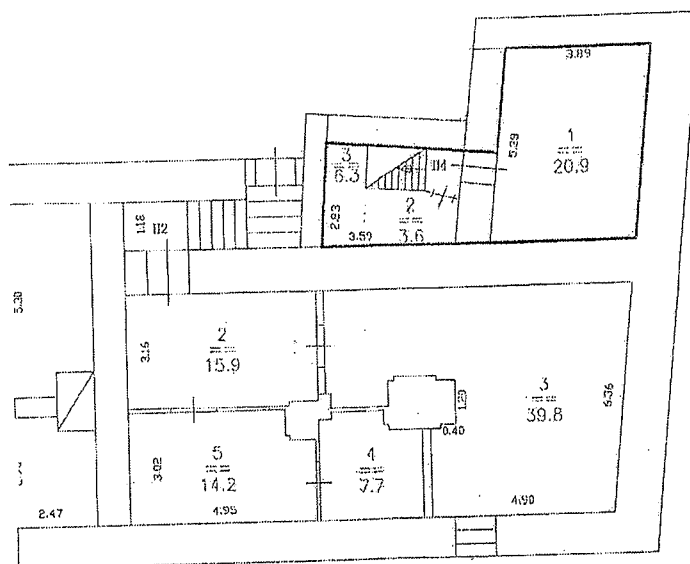

Масштаб 1 : 200  
Размеры в метрах

Инвентаризационный план  
Нижегородская обл., г. Нижний Новгород,  
ул. Ульянова, д.11


План 1 этажа

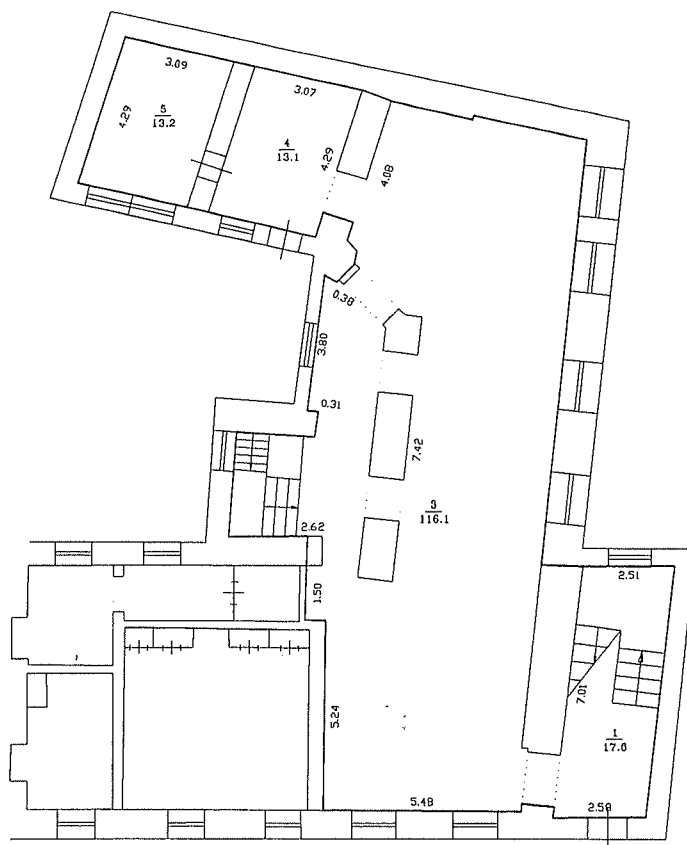

Масштаб 1 : 200  
Размеры в метрах

Инвентаризационный план  
Нижегородская обл., г.Нижний Новгород,  
ул. Ульянова, д.11


План 2 этажа

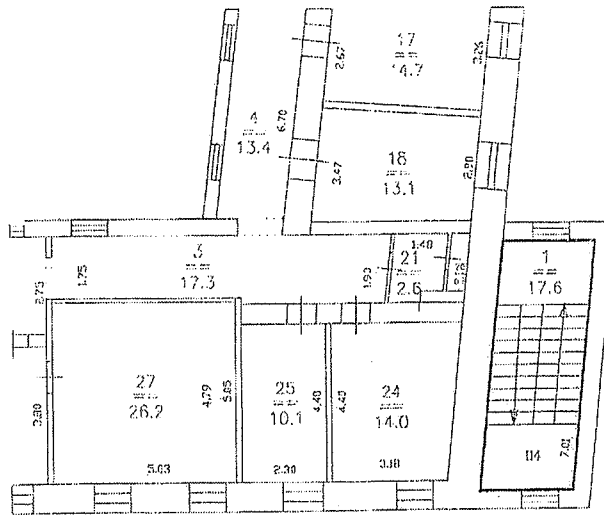

Масштаб 1 : 200  
Размеры в метрах

Инвентаризационный план  
Нижегородская обл., г.Нижний Новгород.  
ул. Ульянова, д.11

План 3 этажа.

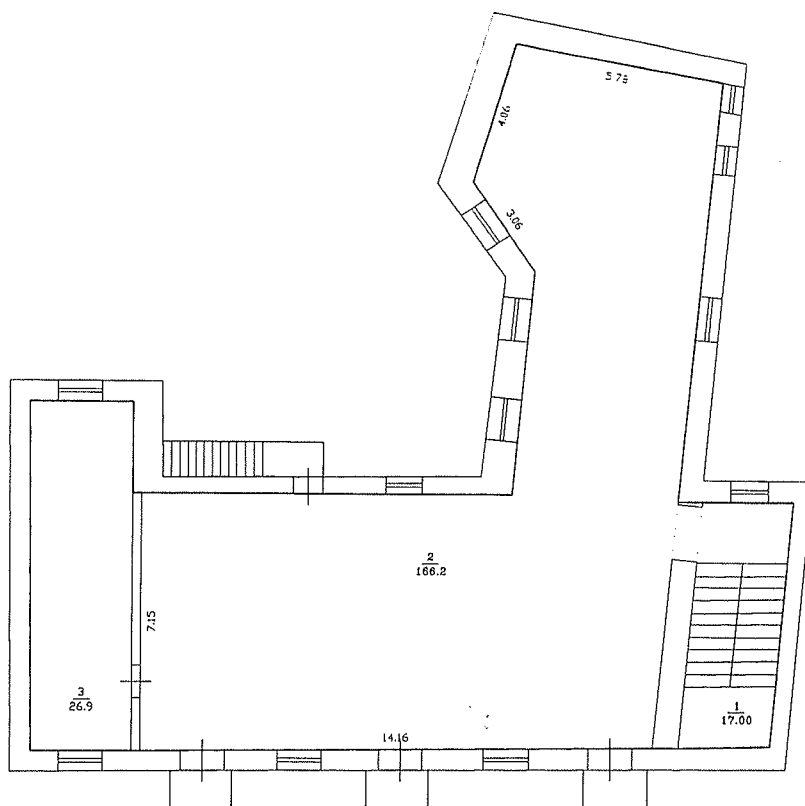

Масштаб 1 : 200  
Размеры в метрах

