


*Верный*

Инвентаризационный план  
домовладения №5, пом.1  
по улице Бригадная  
План 1 этажа.Лит.А

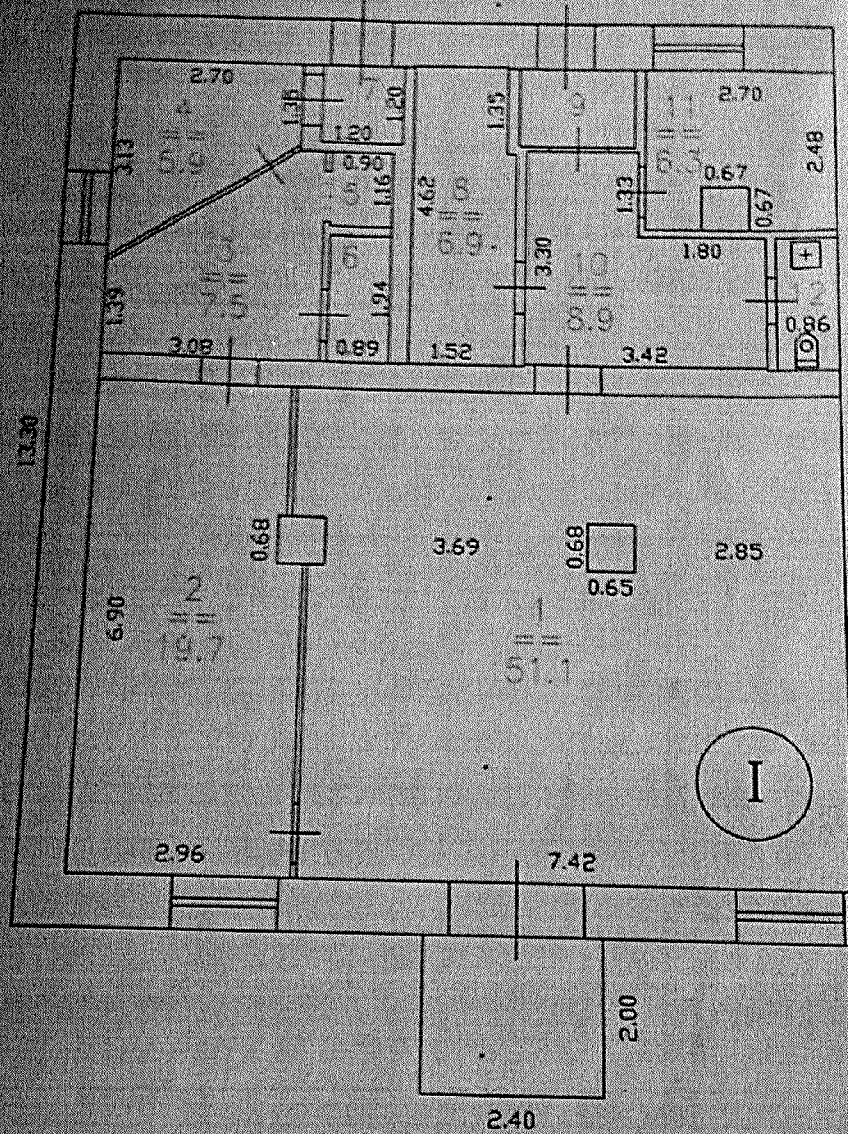

Масштаб 1:100  
Размеры в метрах  
Площадь в кв. м.

Выполнил техник:  
Принял начальник:

22.05.2007

*[Handwritten signatures]*