


ТЕХНИЧЕСКИЙ ПЛАН ПОМЕЩЕНИЙ

План этажа

2 этаж

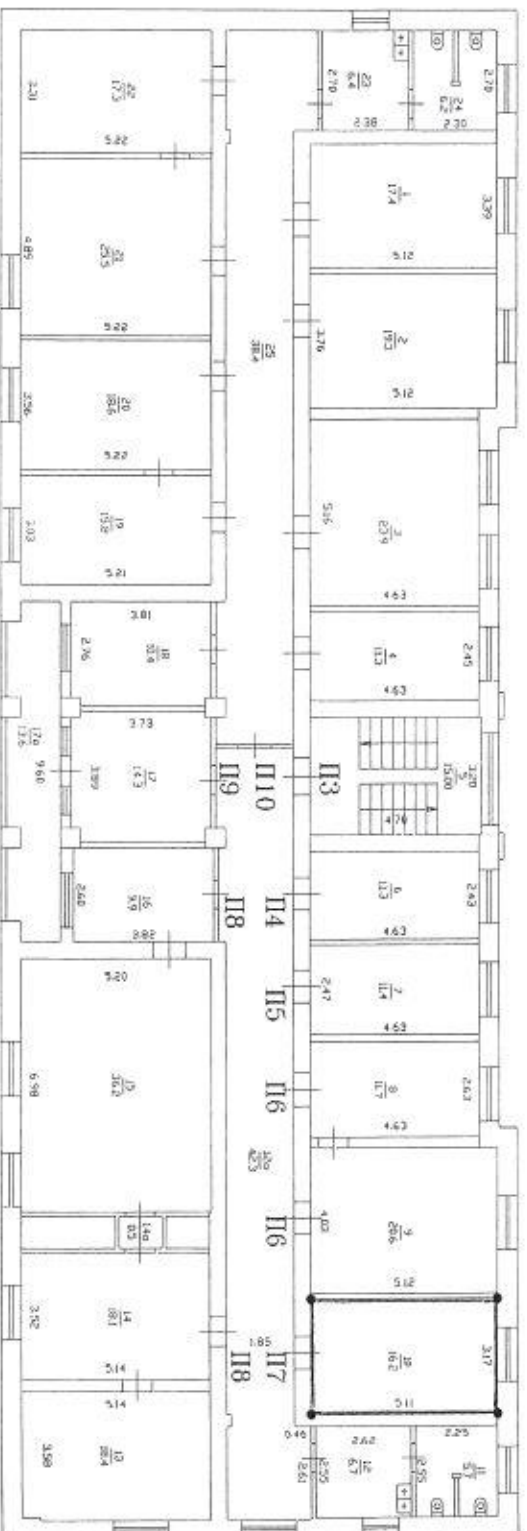

Масштаб 1 : 200

- граница вновь образованного помещения
  - характерная точка границ помещения
  - стена с окном и дверью
  - лестница
  - перегородка
- 0.40 — линейный размер (м)  
П — номер помещения