


ТЕХНИЧЕСКИЙ ПЛАН ПОМЕЩЕНИЙ

План этажа

2 ЭТАЖ

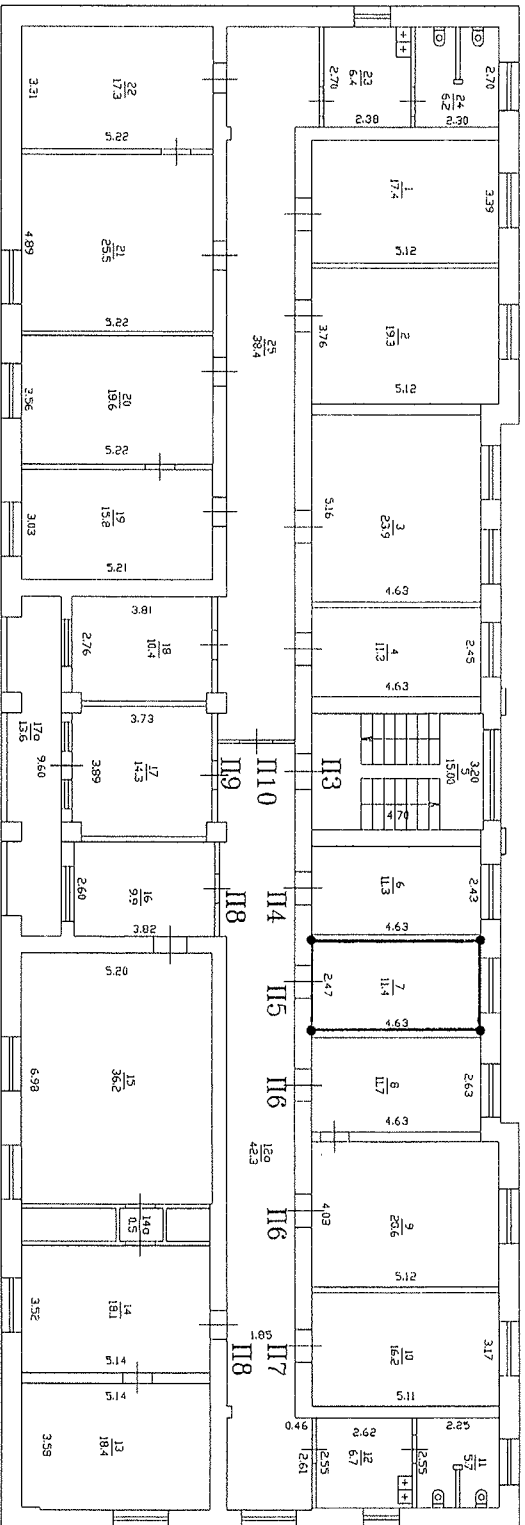

Масштаб 1 : 200

- граница вновь образованного помещения
 - — характерная точка границ помещения
 - стена с окном и дверью
 - лестница
 - перегородка
- 0.40 — линейный размер (м)
 П1 — номер помещения