


Инвентаризационный план домовладения №20А
 по ул. Тюленина. Лит.Б.
 г. Н.Новгород, Автозаводский район.

План 1 этажа.

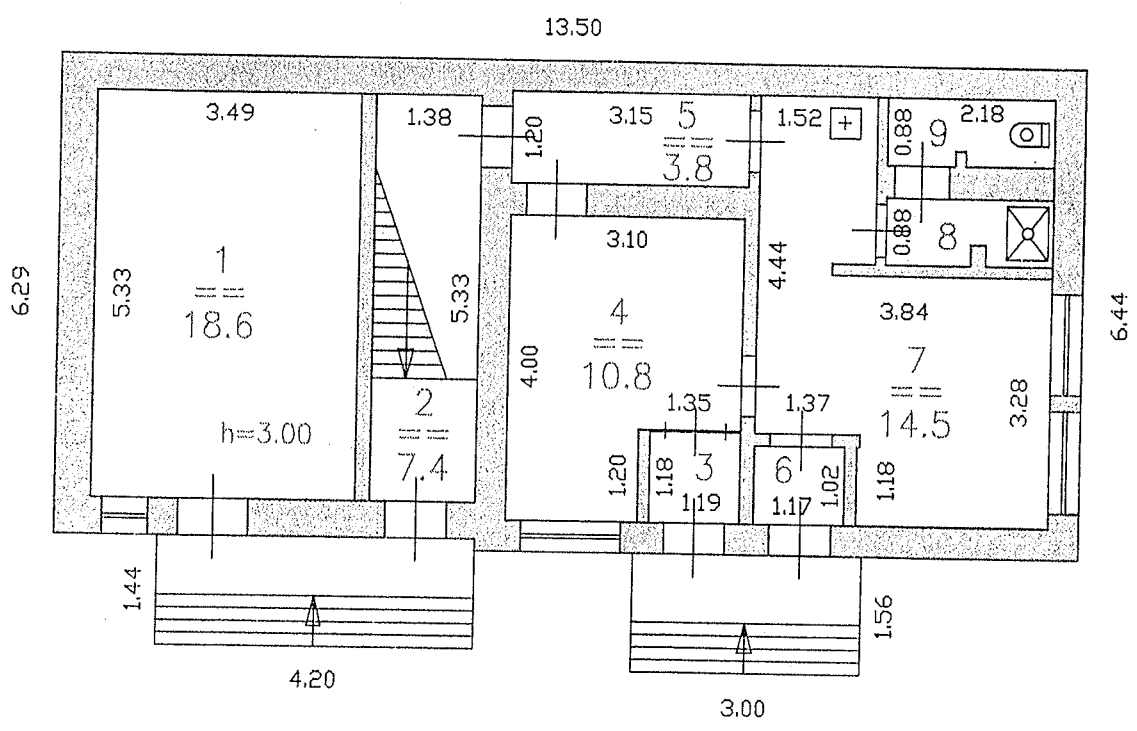


Масштаб 1 : 100
 Размеры в метрах

Выполнил техник 30.04.08 Якимова О.Г. *О.Я.*
 Проверил бригадир Быстрова Т.А.
 Принял начальник Тарасов И.В.

инвентаризационный план домовладения N20A
по ул. Тюленина. Лит.Б.
г. Н.Новгород, Автозаводский район.

План подвала.

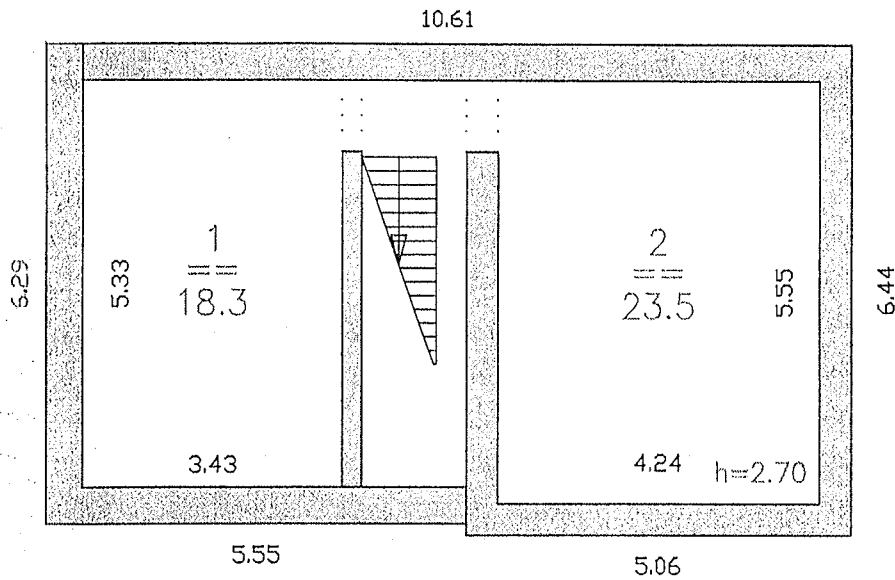

Масштаб 1 : 100
Размеры в метрах

Выполнил техник 30.04.08 Якимова О.Г. *О.Г.*
Проверил бригадир Быстрова Т.А.
Принял начальник Тарасов И.В.