

### КАДАСТРОВЫЙ ПАСПОРТ

здания, сооружения, объекта незавершенного строительства

Лист №	1	Всего листов:	2
--------	---	---------------	---

Здания
(вид объекта недвижимого имущества)

"13" ноября 2014 г. № К-В(ГКУ)/14-757264	
Кадастровый номер:	52:18:0040342:283
Номер кадастрового квартала:	52:18:0040342
Характер сведений государственного кадастра недвижимости (статус записи об объекте):	—

Описание объекта недвижимого имущества:

1	Местоположение:	Нижегородская область, г Нижний Новгород, ул Сергея Тюленина, д 20а		
2	Основная характеристика:	площадь	350.7	кв.м
		(тип)	(значение)	(единица измерения)
	степень готовности объекта незавершенного строительства (%)	—		
3	Назначение:	Нежилое здание		
4	Этажность:	1	0	
		количество этажей	количество подземных этажей	
5	Материал стен:	Кирпичные		
6	Год ввода в эксплуатацию (завершения строительства):	1949		
7	Кадастровая стоимость (руб.):	5200000		
8	Кадастровый номер земельного участка (участков), в пределах которого расположен объект недвижимого имущества:	52:18:0040342:6		
9	Предыдущие кадастровые (условные) номера объекта недвижимого имущества:	5794, А, А1, А2		
10	Особые отметки:	Наименование: нежилое здание. Согласно заключению кадастрового инженера: Наименование объекта учета - нежилое здание.		
11	Наименование органа кадастрового учета:	филиал ФГБУ «Федеральная кадастровая палата Федеральной службы государственной регистрации, кадастра и картографии» по Нижегородской области		

Начальник отдела кадастрового учета №4	Н. С. Башева
(полное наименование должности)	(инициалы, фамилия)
Отдел кадастрового учета № М.П.	(подпись)




**КАДАСТРОВЫЙ ПАСПОРТ**  
Здания, сооружения, объекта незавершенного строительства

Здания	
<small>(вид объекта недвижимого имущества)</small>	

Лист №	2	Всего листов:	2
--------	---	---------------	---

"13" ноября 2014 г. № К-В(ГКУ)14-757264	
Кадастровый номер:	52:18:0040342:283

Схема расположения объекта недвижимого имущества на земельном участке(ах):

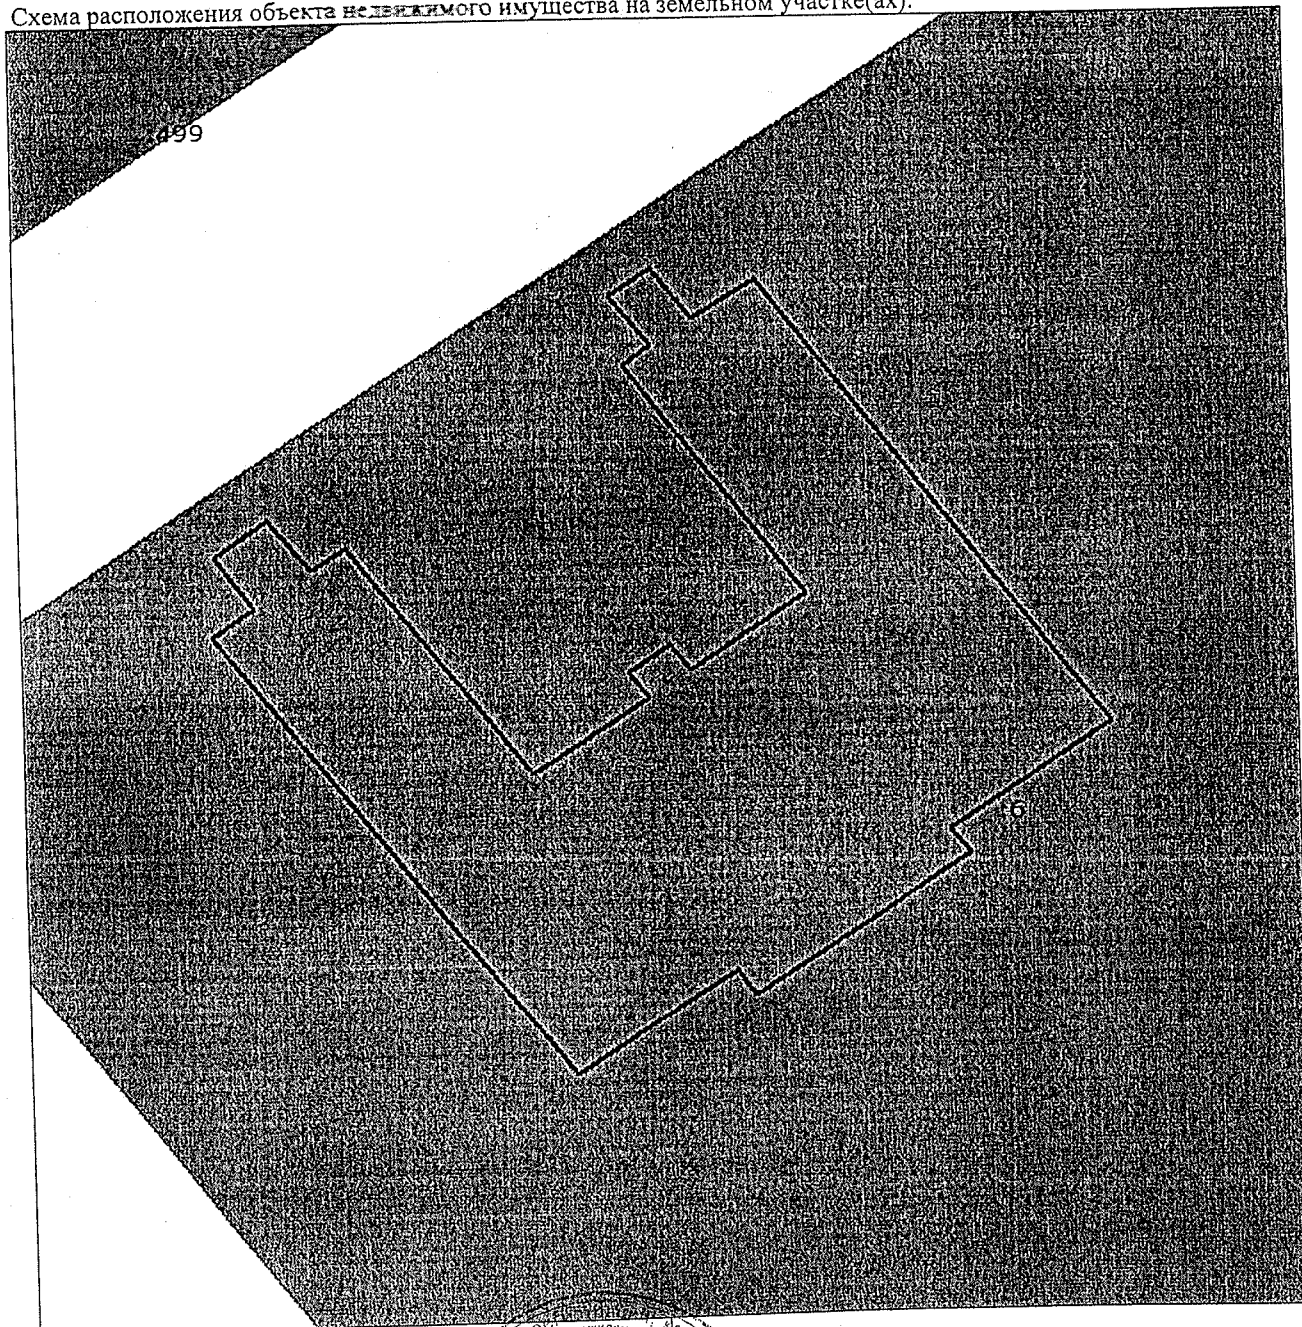

Масштаб 1: 300

Начальник отдела кадастрового учета №4 <small>(полное наименование должности)</small>		Н. С. Башева <small>(инициалы, фамилия)</small>
	<small>(подпись)</small>	

