


по ул. Тюленина. Лит.Г
г. Н.Новгород, Автозаводский район.

План 1 этажа.

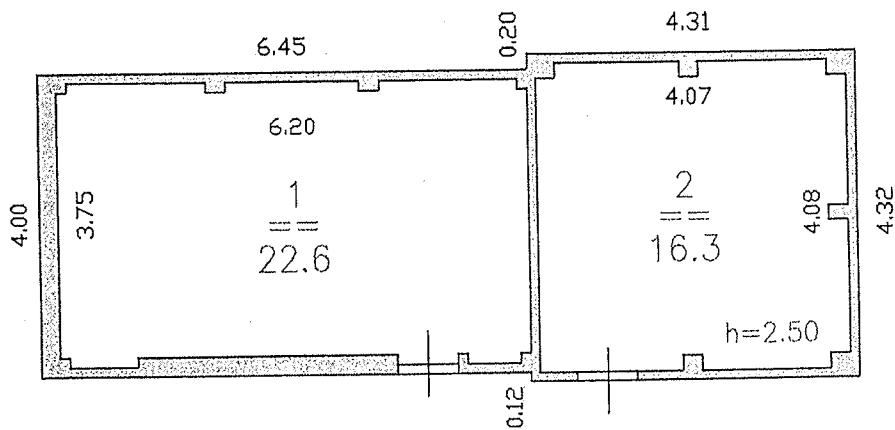

Масштаб 1 : 100
Размеры в метрах

Выполнил техник 30.04.08 Якимова О.Г. *О. Я.*
Проверил бригадир Быстрова Т.А.
Принял начальник Тарасов И.В.