


Инвентаризационный план
домовладения №36А по
ул. Гаугеля
Сормовский р-н, г. Н.Новгород
План 1 этажа лит. А

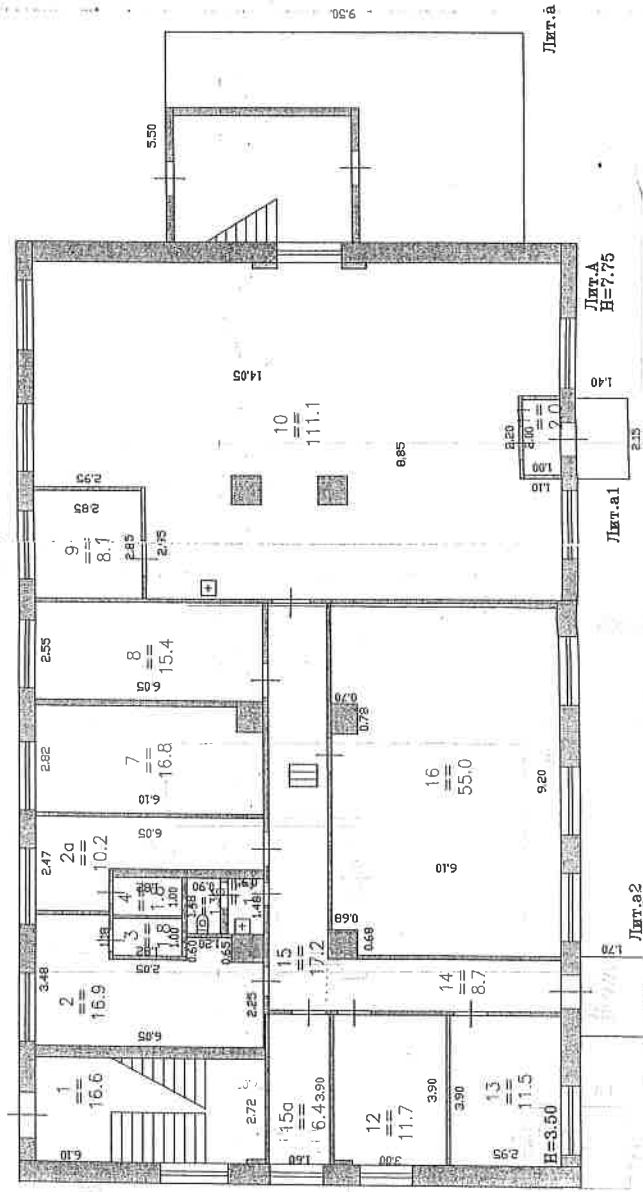


Масштаб 1 : 100
Размеры в метрах

Выполнил техник : *Ирина Петровна*
Принял начальник : *Войткин А.Л.*

10.10.09


Инвентаризационный план
 дома №36А по
 ул. Гаугеля
 Сормовский р-н, г. Н.Новгород
 План 2 этажа лит. А

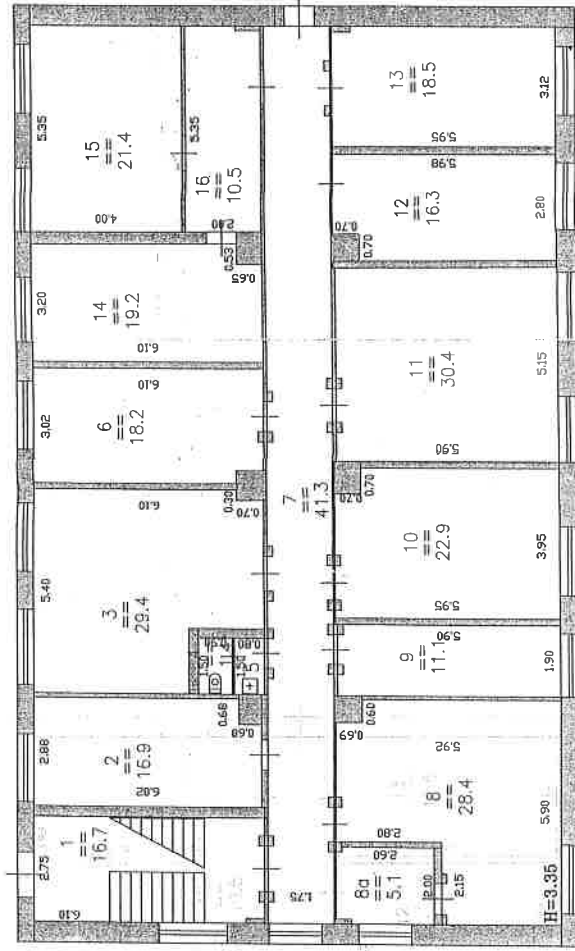

18.10.09
 Г.П. Кузнецов

Масштаб 1 : 100
 Размеры в метрах

Инвентаризационный план
домовладения N36А по
ул. Гаугеля
Сормовский р-н, г. Н.Новгород
План подвала лит. А

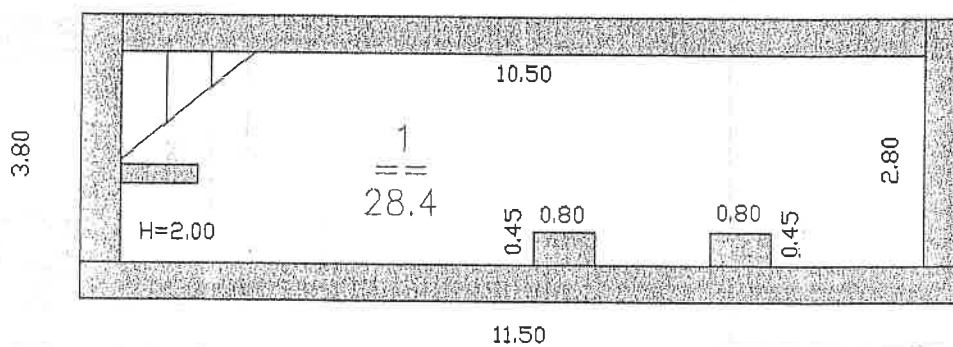

Масштаб 1 : 100
Размеры в метрах

19.10.09

А.Л.Сорокин
А.Л.Сорокин

Экспликация к плану строений

Литера по плану	Этаж. Начиная с подвала и кончая мезонином	номер помещения на плане	номер комнаты на плане	Наименование помещений: жилая комната, кухня, контора, магазин и т.д.	Площадь всех частей здания (комнат и помещений вспомогательного использования) кв.м.	по внутреннему обмеру (кв. м.)			Высота
						Общая площадь	Из нее		
							Основная	Вспомогательная	
1	2	3	4	5	6	7	8	9	10
А	1	*	1	Лест. клетка	16.6	16.6		16.6	3.5
			2	Раздевалка	16.9	16.9		16.9	3.5
			2а	Раздевалка	10.2	10.2		10.2	3.5
			3	Душ	1.8	1.8		1.8	3.5
			4	Душ	1.8	1.8		1.8	3.5
			5	Туалет	1.3	1.3		1.3	3.5
			6	Умывальник	1.4	1.4		1.4	3.5
			7	Мастерская	16.8	16.8	16.8		3.5
			8	Электрощитовая	15.4	15.4	15.4		3.5
			9	Кабинет	8.1	8.1	8.1		3.5
			10	Мастерская	111.1	111.1	111.1		3.5
			11	Тамбур	2.0	2.0		2.0	3.5
			12	Кладовая	11.7	11.7	11.7		3.5
			13	Кладовая	11.5	11.5	11.5		3.5
			14	Коридор	8.7	8.7		8.7	3.5
			15	Коридор	17.2	17.2		17.2	3.5
	15а	Кабинет	6.4	6.4	6.4		3.5		
	16	Мастерская	55.0	55.0	55.0		3.5		
	Итого по этажу '1'				313,9	313,9	236,0	77,9	
	2		1	Лест. клетка	16.7	16.7		16.7	3.35
			2	Кабинет	16.9	16.9	16.9		3.35
			3	Кабинет	29.4	29.4	29.4		3.35
			4	Туалет	1.4	1.4		1.4	3.35
			5	Умывальник	1.2	1.2		1.2	3.35
			6	Кабинет	18.2	18.2	18.2		3.35
			7	Коридор	41.3	41.3		41.3	3.35
			8	Кабинет	28.4	28.4	28.4		3.35
			8а	Кабинет	5.1	5.1	5.1		3.35
			9	Кабинет	11.1	11.1	11.1		3.35
			10	Кабинет	22.9	22.9	22.9		3.35
			11	Кабинет	30.4	30.4	30.4		3.35
			12	Кабинет	16.3	16.3	16.3		3.35
			13	Кабинет	18.5	18.5	18.5		3.35
			14	Кабинет	19.2	19.2	19.2		3.35
			15	Кабинет	21.4	21.4	21.4		3.35
	16	Коридор	10.5	10.5		10.5	3.35		
	Итого по этажу '2'				308,9	308,9	237,8	71,1	
	Подвал		1	Бойлерная	28.4	28.4	28.4		2
	Итого по помещению 'м'				651,2	651,2	502,2	149,0	
	Итого по этажу 'Подвал'				28,4	28,4	28,4		
	Итого по литере 'А'				651,2	651,2	502,2	149,0	
	Итого по зданию				651,2	651,2	502,2	149,0	

Примечание: