


ТЕХНИЧЕСКИЙ ПЛАН ПОМЕЩЕНИЯ
 План этажа

2 этаж

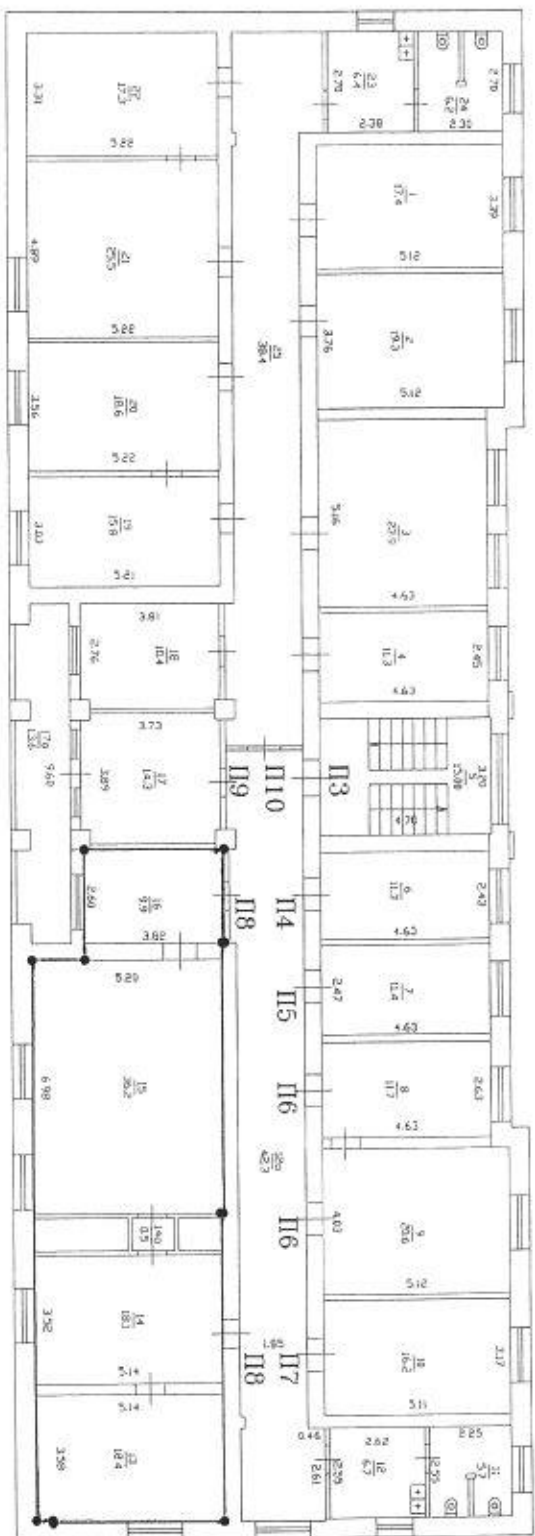

Масштаб 1 : 200

- граница вновь образованного помещения
- — характерная точка границ помещения
- - стена с окном и дверью
- - лестница
- - перегородка
- 0.40 - линейный размер (м)
- П1 - номер помещения