


Инвентаризационный план

домовладения № В А

по ул. Воиной революции

гор. Н.Новгорода Сормовского района

План 1 этажа д. № В А

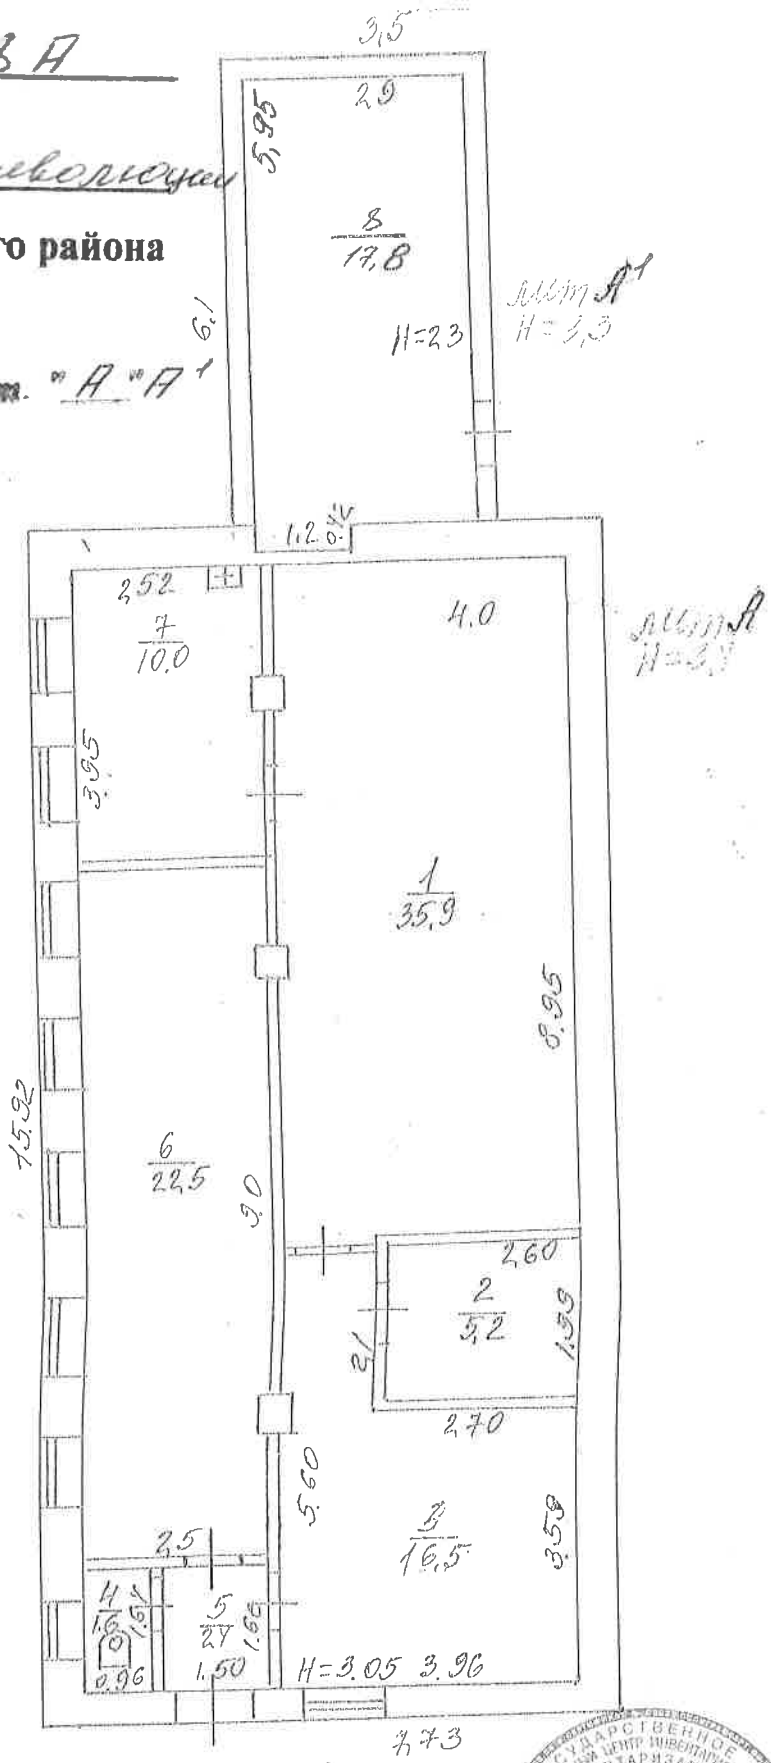

Масштаб 1:100,
Размеры в метрах
Площадь в кв. м.

22.06.06
Сормовское отделение
Кружковцев
Принял начальник



Экспликация к поэтажному плану
дома №8а по ул. Вождей революции в Сорновском районе

Литер	Этаж	№ квартиры и помещения	№комнат по плану	Назначение частей помещения	Площадь по внутреннему обмеру в квадратных метрах						Высота	Возведено самовольно	
					общая площадь	прочая		основная	вспомогательная	основная			вспомогательная
						основная	вспомогательная						
А	1	*	1	мастерская		35,9					3,05		
			2	насосная		5,2							
			3	мастерская		16,5							
			4	туалет			1,6						
			5	туалет			2,4						
			6	кладовая		22,5							
			7	гардероб			10,0						
А1	1		8	гардероб		17,8				2,30			
				ИТОГО:	111,9	80,1	31,8						

