


ТЕХНИЧЕСКИЙ ПЛАН ПОМЕЩЕНИЯ

ПЛАН ЭТАЖА

План 1 этажа

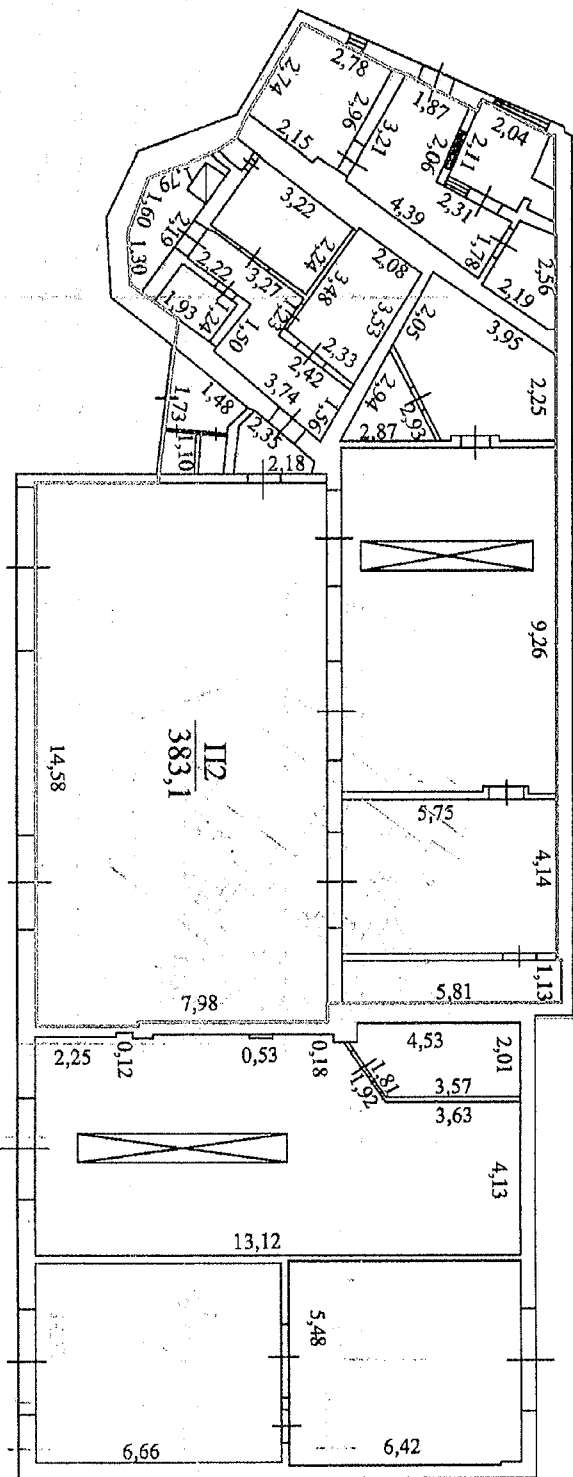

Масштаб 1:200

Условные обозначения:

- границы помещения

- стена с окном и дверью

- лестница


П2 - номер помещения



ТЕХНИЧЕСКИЙ ПЛАН ПОМЕЩЕНИЯ

ПЛАН ЭТАЖА

План 2 этажа

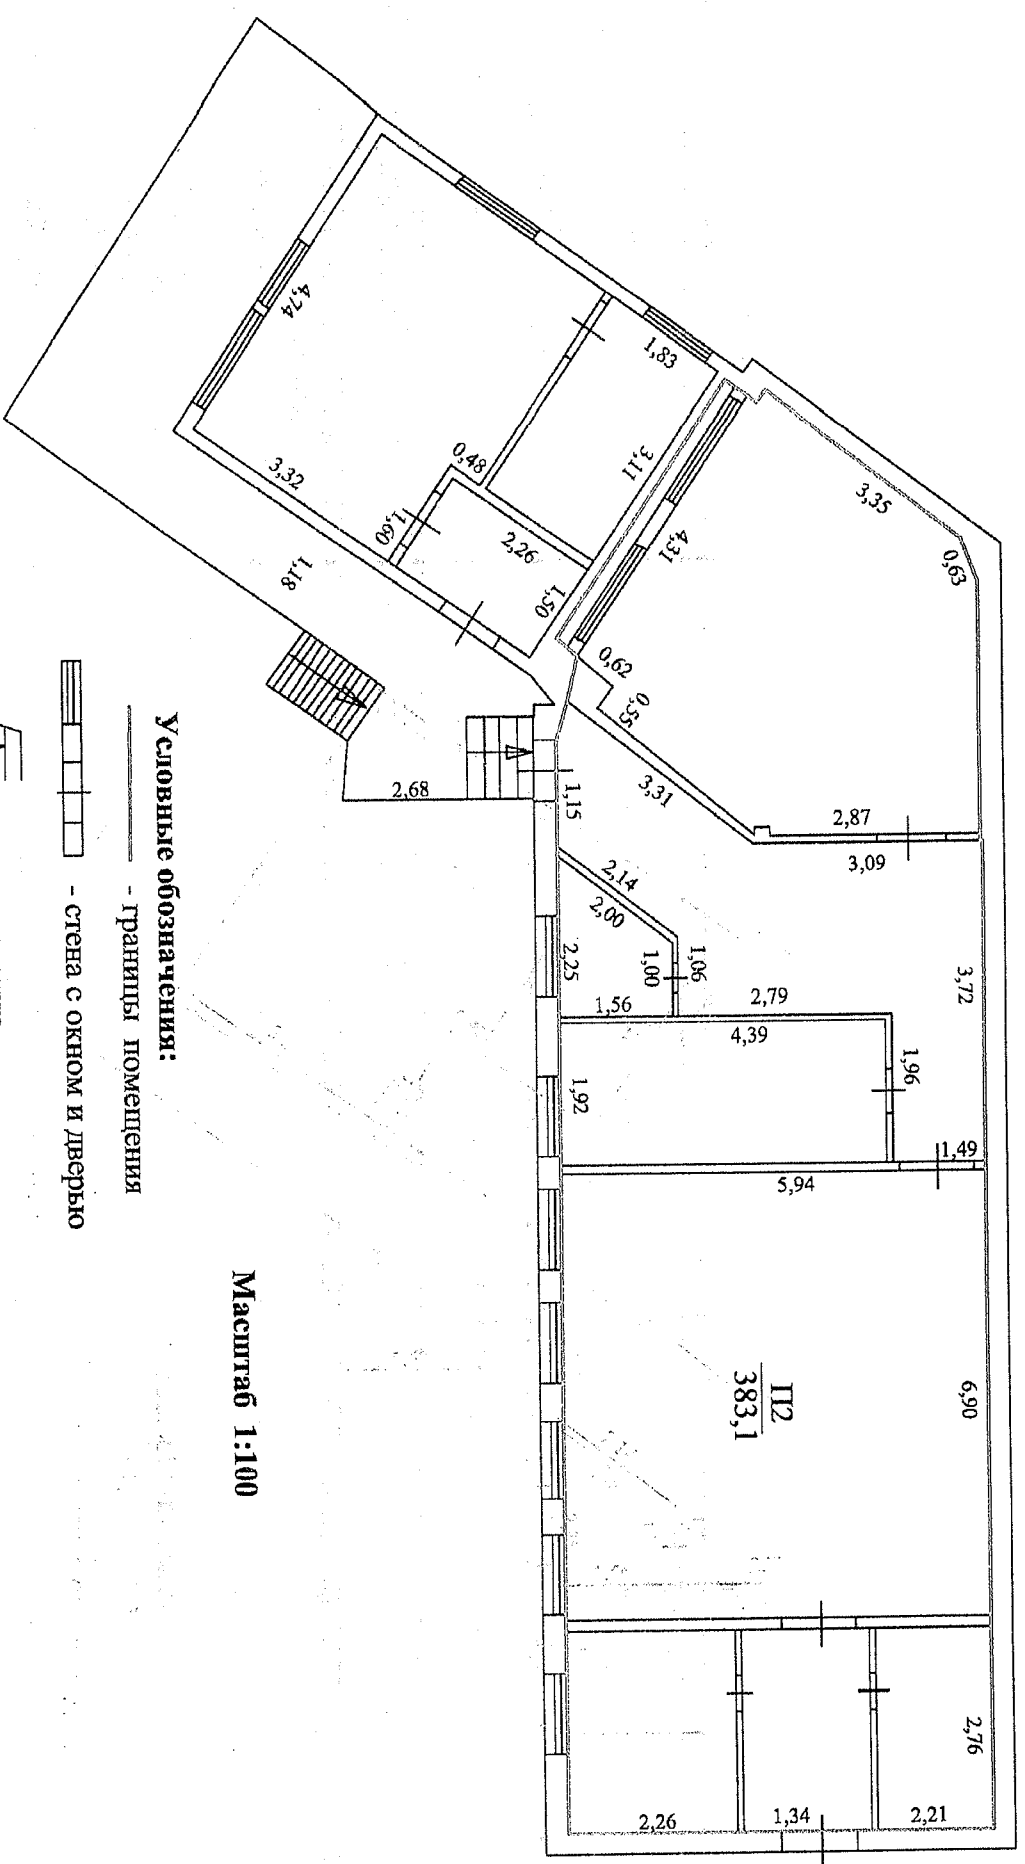

Масштаб 1:100

Условные обозначения:

— границы помещения

— стена с окном и дверью

— лестница

П2

- номер помещения