


ПОЭТАЖНЫЙ ПЛАН  
 строения лит. "А"  
 г. Владимир ул. Вокзальная, 32  
 ПЛАН "Г" ЭТАЖА

к. 23, 25-27  
 070706 *И.С. Варенцова*

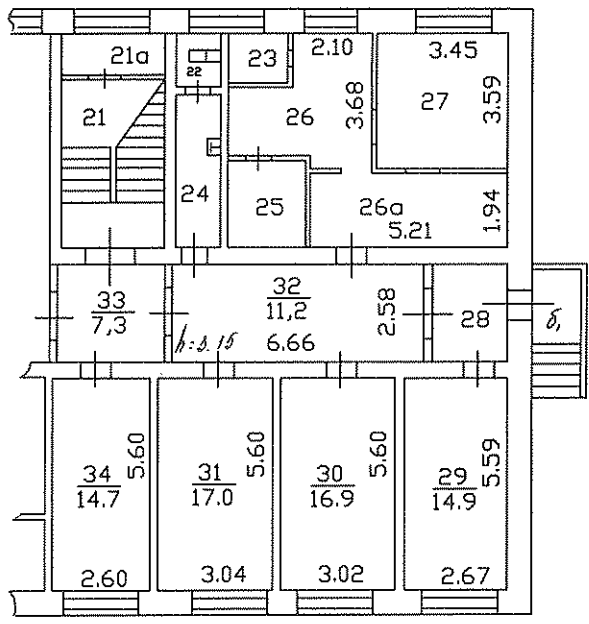


составлено по данным технической документации по  
 состоянию на 20.06.06

"07" 07.2006 г. Работу выполнил *А.В. Ермолаева* Ермолаева А.В.  
 Проверил руководитель группы *И.С. Варенцова* Варенцова И.С.  
 Начальник производственно-технического управления по  
 г. Владимиру *В.А. Запруднова* Запруднова В.А.

Масштаб 1:200

ПОЭТАЖНЫЙ ПЛАН  
строения лит. "А"  
г. Владимир ул. Вокзальная, 32  
ПЛАН "II" ЭТАЖА

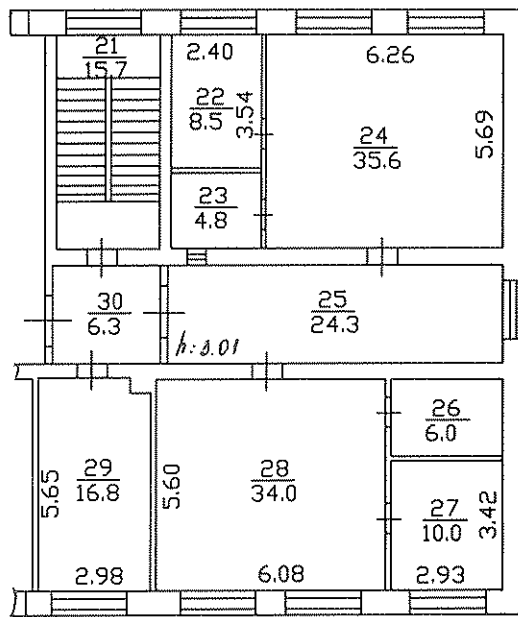


составлено по данным технической документации по  
состоянию на 20.06.06.

"07" 07.2006 г. Работу выполнил АЕ/ Ермолаева А.В.  
Проверил руководитель группы В Варенцова И.С.  
Начальник производственно-технического управления по  
г. Владимиру В Запруднова В.А.

Масштаб 1:200

ПОЭТАЖНЫЙ ПЛАН  
 строения лит. "А"  
 г. Владимир ул. Вокзальная, 32  
 ПЛАН "III" ЭТАЖА

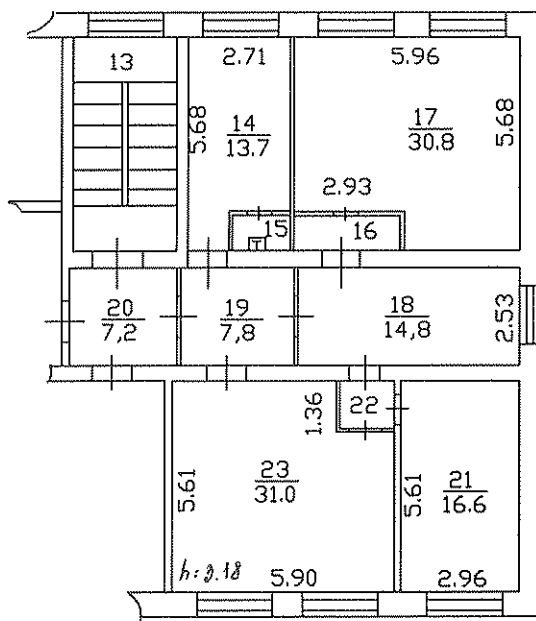

составлено по данным технической документации по  
состоянию на 20.06.06.

"07" 07.2006 г. Работу выполнил И.В. Ермолаева Ермолаева А.В.  
 Проверил руководитель группы И.С. Варенцова Варенцова И.С.  
 Начальник производственно-технического управления по  
 г. Владимиру В.А. Запруднова Запруднова В.А.

Масштаб 1:200



Прошнуровано, пронумеровано и  
скреплено печатью на 4 листах

Владимирский филиал ФГУП  
"Ростехинвентаризация"

Начальник производственно-технического  
управления по г. Владимиру

Для  
документов

Запруднова В.А.

Руководитель группы по инвентаризации

Запруднова В.А.