


ТЕХНИЧЕСКИЙ ПЛАН ПОМЕЩЕНИЯ

План этажа

1 этаж

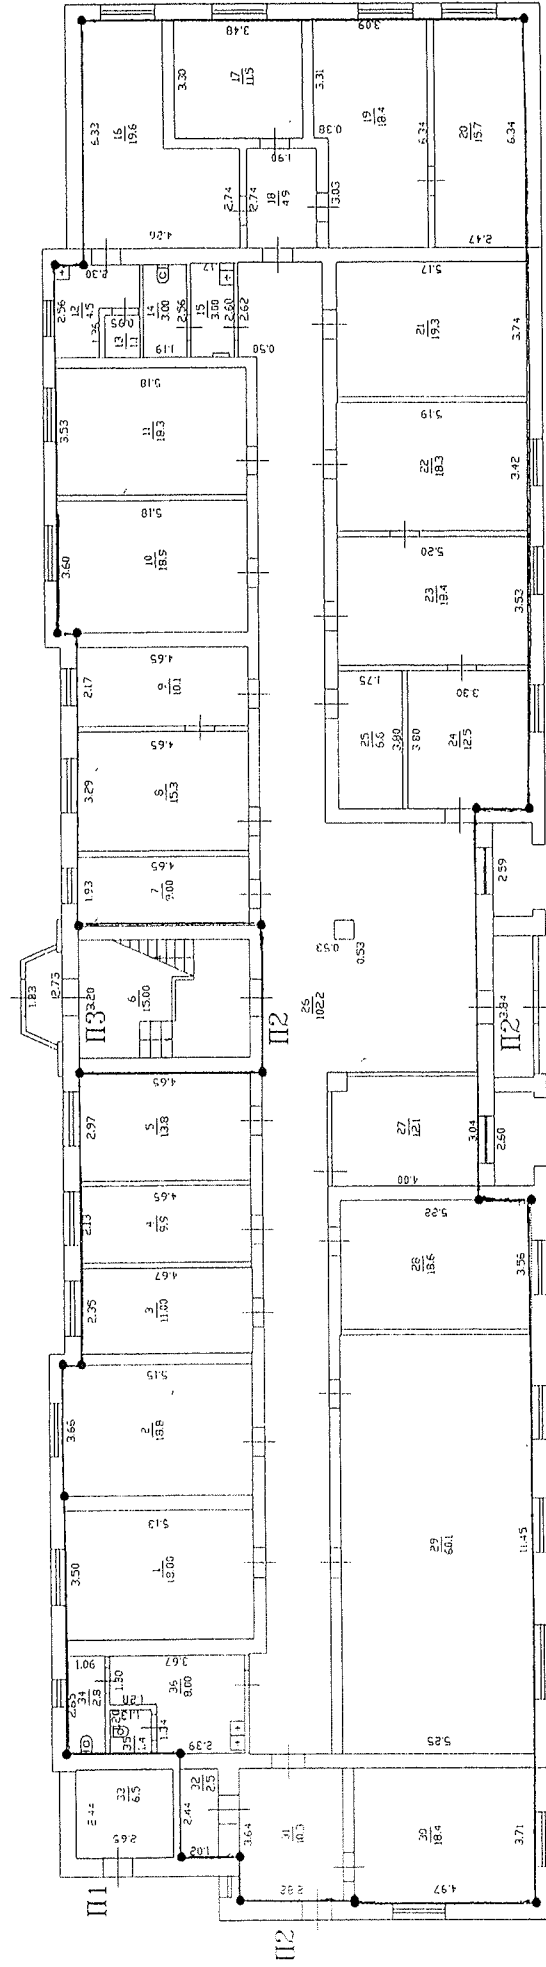

Масштаб 1 : 200

— граница вновь образованного помещения

• — характерная точка границ помещения

— стена с окном и дверью

— лестница

— перегородка

0.40 — линейный размер (м)

П1 — номер помещения