


План подвального этажа

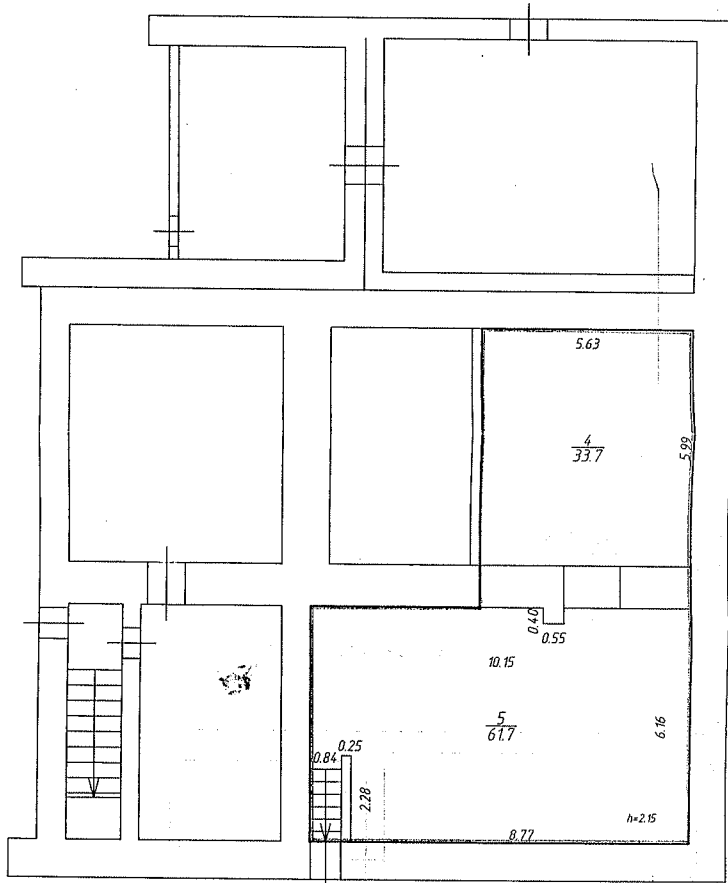

№ П7

ИТЕ
ШНТО
всва О.Н.

				ООО "ИК "Квадр"		
				Нижегородская область, город Нижний Новгород, улица Широкая, д. 4/16, нежилое помещение П7		
Выполнил	Стефанов С.В.	Исполн.	Стефанов С.В.	Дата	28/11/18	Лист
Проверил	Николаева О.И.	Исполн.	Николаева О.И.	Дата	28/11/18	Лист
				План подвального этажа		Листов
						ИС 1 1
				Масштаб 1:100		