


Инвентаризационный план  
домовладения N 34А  
по улице 50летия Победы

План 1 этажа Лиг А *план 112*

3084

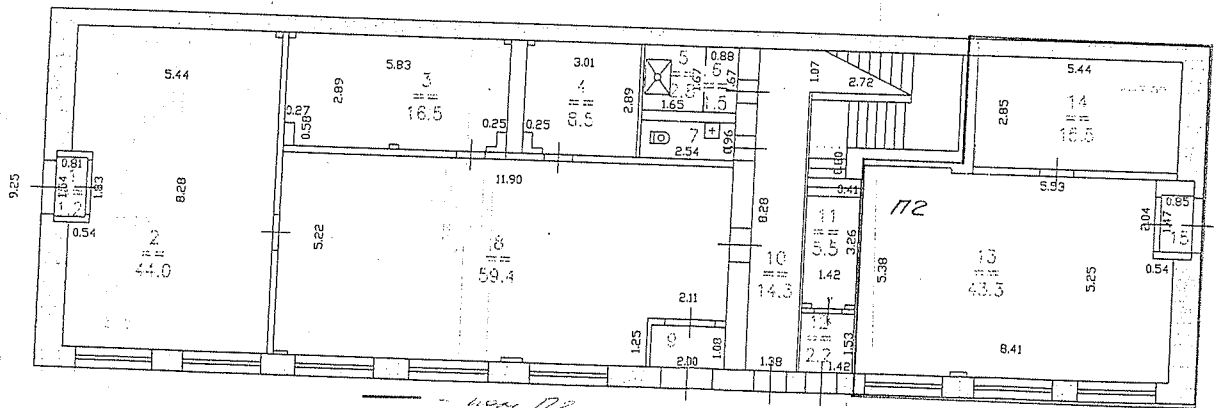

Масштаб 1:100  
Размеры в метрах

Выполнил техник  
Принял начальник

*13.11.2006*  
*[Signature]*  
*[Signature]*

### Экспликация

к поэтажному плану домовладения № 34А по улице 50-летия Победы  
помещение П2

Литера	Этаж	№ помещения	№ комнаты	Назначение частей помещений: жилая комната, кухня, коридор, ванная	МОП	Площадь по внутреннему обмеру				Высота	Самовольно возведенная и самовольно переоборудованная площадь
						производственная					
						общая площадь	основная	вспомогательная	прочая		
A	1	П2	13	Мастерская			43,3			3,00	
			14	Кладовая			15,5				
			15	Тамбур				1,2			
Итого по 1 этажу (пом.П2)							60,0	58,8	1,2		
Всего по помещению П2							60,0	58,8	1,2		