


Инвентаризационный план
домовладения № 34А
по улице 50летия Победы

План 1 этажа Лит А *план 1/1*

30.84

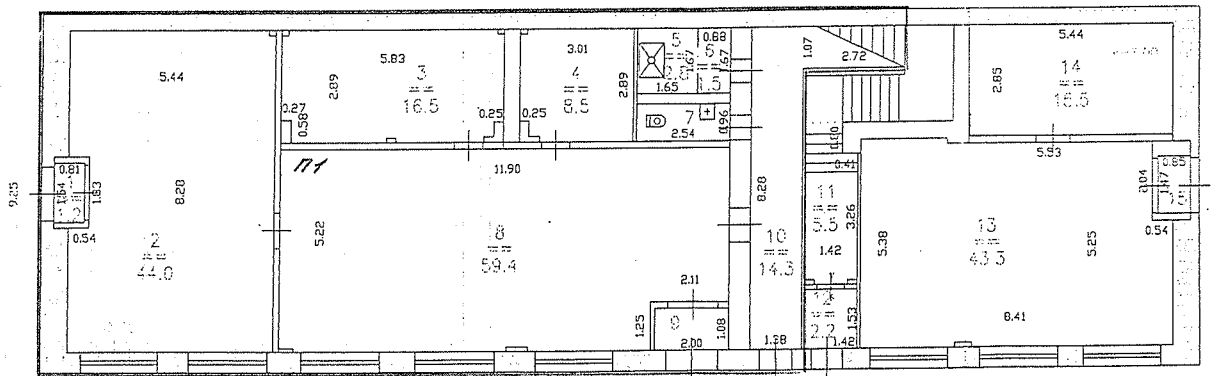

— план 1/1

Масштаб 1:100
Размеры в метрах

Выполнил техник
Принял начальник

13.11.2010

[Handwritten signatures]

Экспликация

к поэтажному плану домовладения № 34А по улице 50-летия Победы
помещение П1

Литера	Этаж	№ помещения	№ комнаты	Назначение частей помещений: жилая комната, кухня, коридор, ванная	МОП	Площадь по внутреннему обмеру производственная				Высота	Самовольно возведенная и самовольно переоборудованная площадь
						общая площадь	основная	вспомогательная	прочая		
А	1	П1	1	Тамбур				1,2		3,00	
			2	Мастерская			44,0				
			3	Раздевалка				16,5			
			4	Кладовая			8,5				
			5	Душ				2,8			
			6	Душ				1,5			
			7	Туалет				2,4			
			8	Мастерская			59,4				
			9	Тамбур				2,2			
			10	Коридор				14,3			
Итого по 1 этажу (пом.П1)							152,8	111,9	40,9		
Всего по помещению П1							152,8	111,9	40,9		