

Нижегородский филиал  
ФГУП "Ростехинвентаризация"

Действительна в течение 6 месяцев  
"9" ноября 2006 г.

**ВЫПИСКА № 22:401:368/2006- 20950**

ИЗ РЕЕСТРА ОБЪЕКТОВ КАПИТАЛЬНОГО СТРОИТЕЛЬСТВА НА ТЕРРИТОРИИ НИЖЕГОРОДСКОЙ  
ОБЛАСТИ

Получатель КОМИТЕТ ПО УПРАВЛЕНИЮ ГОРОДСКИМ ИМУЩЕСТВОМ  
(фамилия, имя, отчество физического лица или полное  
И ЗЕМЕЛЬНЫМИ РЕСУРСАМИ АДМИНИСТРАЦИИ ГОРОДА НИЖНЕГО НОВГОРОДА  
наименование юридического лица)

Инвентарный номер объекта капитального строительства 22:401:001:010155470

Реестровый номер объекта капитального строительства 200206:001:010155470

Объект Жилой дом  
(наименование объекта капитального строительства)

В котором находится ВСТРОЕННОЕ ПОМЕЩЕНИЕ  
(наименование составной части объекта капитального строительства)

Инвентарный номер части объекта 22:401:001:010155470:0100:20001

Реестровый номер части объекта 200206:001:010155470:0100:20001

Сведения об объекте капитального строительства (составной части)  
(нужное подчеркнуть)

Местоположение (адрес) объекта Нижегород, Ленинский р-н.

Ленина пр-кт., д. 72, кв.(пом.) ВП1

Выдана на предмет оформления ПО МЕСТУ ТРЕБОВАНИЯ

**Описание объекта капитального строительства и его техническое состояние**

Вид и код объекта	Здания жилищно-коммунального хозяйства (0311103)
Назначение	Жилое
Фактическое использование	По назначению
Памятник архитектуры и культуры	Нет
Год ввода в эксплуатацию	1955
Общая площадь объекта, кв.м. (протяжённость, м.)	6234.7
Этажность	5/1
Материал стен	Кирпичные
Дата обследования	20.02.2006
Процент износа	35 %

**Описание части объекта капитального строительства (нежилого помещения)**

Этаж нежилого помещения	Подвал
Общая площадь нежилого помещения	216.7 кв. м.
Общая площадь с учетом лоджий, балконов, веранд и террас	216.7 кв. м.
Основная площадь	188.0 кв. м.
Количество подпомещений в нежилом помещении	11

Инвентаризационная стоимость 645150 руб.

Сведения о наличии или отсутствии запрещения или ареста на объект сведения отсутствуют

Примечание:

Реестровая запись сделана 27 февраля 2006 года, том № 3, порядковый № 3-10203

Исполнитель И.И.И. (Должность, подпись, Ф.И.О.) Муравьева Т. В.

Приложение: планы        лист(ов)

Уполномоченное лицо ФГУП  
"Ростехинвентаризация" Начальник отделения (Должность, подпись, Ф.И.О.) Игнатъева Н. А.

22 008 018191


М.П.


# проект Семина

г. Ульяновск, ул. \_\_\_\_\_

## Этажность: план этажа

План этажа сит. "С"

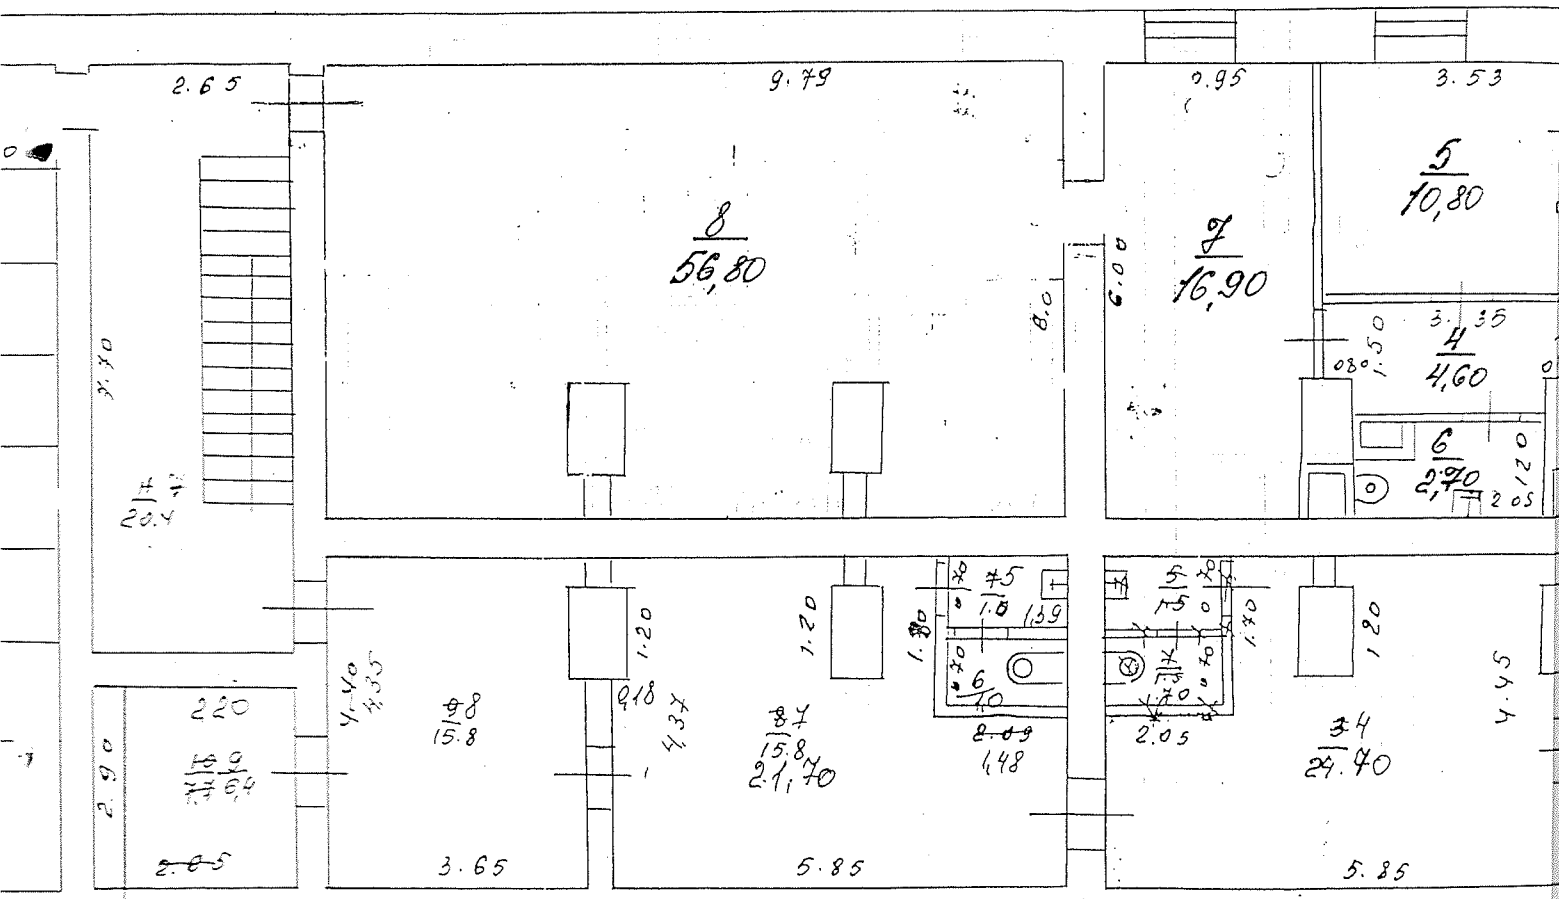

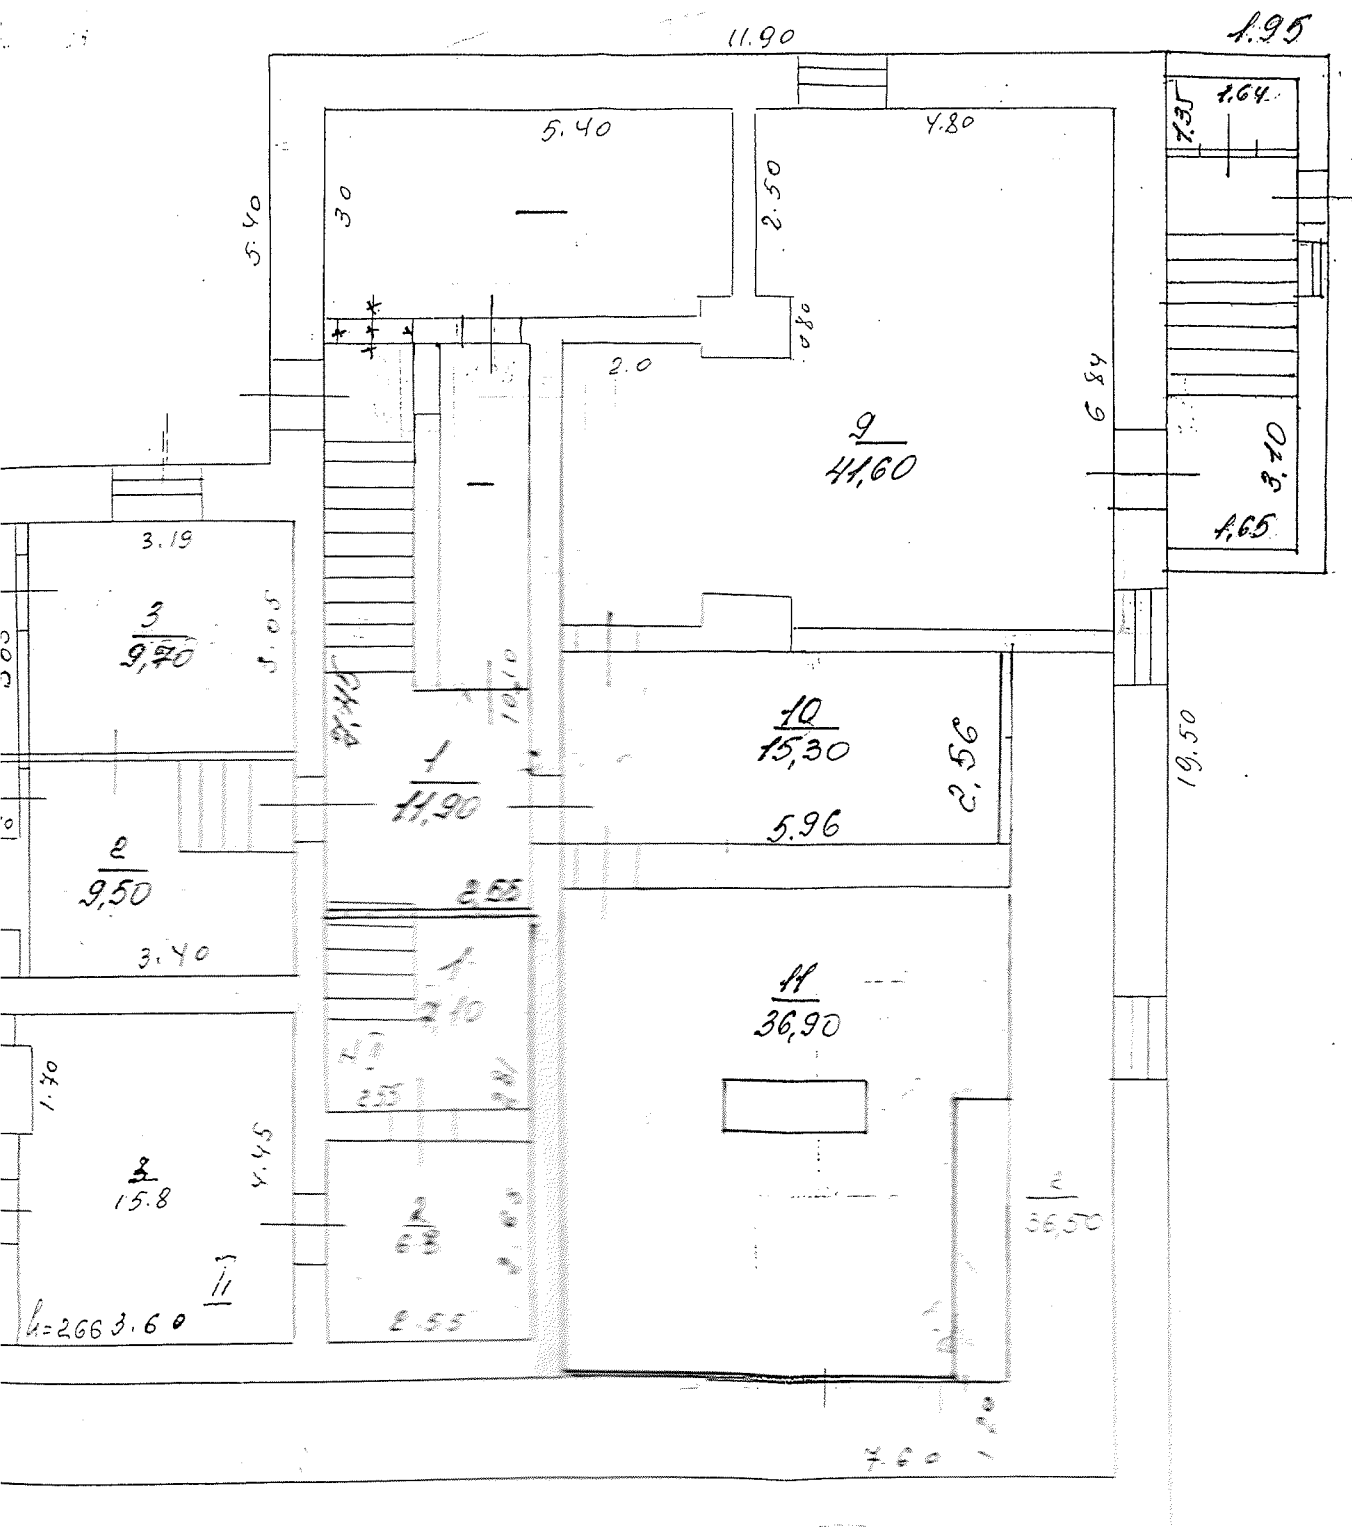


Масштаб

1 : 100

Дата: 09.11.2006.

Исполнитель *[Signature]*

Начальник ~~Инвентарного~~ отделения  
НО ОГУП «Реконструкция и инвентаризация»

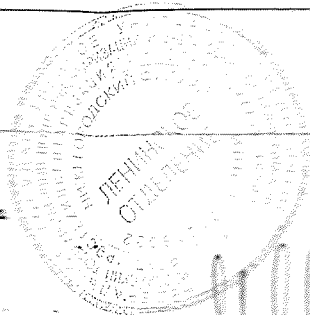

Мурезьева Т.В.

Игнатьева И.А.

II. Экспликация площади

Литер	Этаж	Номер по плану здания	Номер подп.	Назначение частей помещения:	Площадь				Высота помещ. по вн. обмеру	Самовольно переоборуд. площадь
					общ.	из нее		Лоджий, балконов		
						осн.	вспом.			
А	Подва	ВП1	1	лестничная клетка			11.9		2.8	
			2	коридор			9.5		2.8	
			3	кабинет		9.7			2.8	
			4	коридор			4.6		2.8	
			5	кабинет		10.8			2.8	
			6	санузел			2.7		2.8	
			7	склад		16.9			2.8	
			8	склад		56.8			2.8	
			9	торговый зал		41.6			2.8	
			10	выставочный зал		15.3			2.8	
			11	торговый зал		36.9			2.8	
Итого по ВП 1 :					216.7	188.0	28.7			
- с учётом лоджий и балконов:					216.7	188.0	28.7	0.0	0.0	