

КАДАСТРОВЫЙ ПАСПОРТ

КП.1

здания, сооружения, объекта незавершенного строительства

Лист №	1	Всего листов:	2
--------	---	---------------	---

Здания
(вид объекта недвижимого имущества)

"08" октября 2013 г. № 24/13-456223	
Кадастровый номер:	24:11:0290104:899
Номер кадастрового квартала:	24:11:0290104
Характер сведений государственного кадастра недвижимости (статус записи об объекте):	—

Описание объекта недвижимого имущества:

1	Местоположение:	Красноярский край, р-н.Емельяновский, п.Солонцы, кв-л.Надежды, д.26А		
2	Основная характеристика:	площадь	131.8	кв.м
		(тип)	(значение)	(единица измерения)
	степень готовности объекта незавершенного строительства (%)	—		
3	Назначение:	Жилой дом		
4	Этажность:	2	-	
		количество этажей	количество подземных этажей	
5	Материал стен:	Из мелких бетонных блоков		
6	Год ввода в эксплуатацию (завершения строительства):	2013		
7	Кадастровая стоимость (руб.):	1553409.3		
8	Кадастровый номер земельного участка (участков), в пределах которого расположен объект недвижимого имущества:	—		
9	Предыдущие кадастровые (условные) номера объекта недвижимого имущества:	04:214:002:14029460:0001		
10	Особые отметки:	Жилой дом является объектом индивидуального жилищного строительства. Регистрационный номер заявления 24-0-1-46/3011/2013-3927.		
11	Наименование органа кадастрового учета:	филиал федерального государственного бюджетного учреждения "Федеральная кадастровая палата Федеральной службы государственной регистрации, кадастра и картографии" по Красноярскому краю		

Начальник межрайонного отдела	Г. И. Худякова
(полное наименование должности)	(инициалы, фамилия)



КРАСНОЯРСКИЙ ФИЛИАЛ
ОАО АКБ «СВЯЗЬ-БАНК»
ВЕДУЩИЙ СПЕЦИАЛИСТ
ОТДЕЛА РОЗНИЧНОГО БИЗНЕСА

Ч 31 ОКТ 2013
ЧЕРНЯКИНА Н. В.

ДОКУМЕНТ
ПРЕДОСТАВЛЕН
В КОПИИ

ДОКУМЕНТ
ПРЕДОСТАВЛЕН
В КОПИИ


КРАСНОЯРСКИЙ ФИЛИАЛ
ОАО АКБ «СВЯЗЬ-БАНК»
ВЕДУЩИЙ СПЕЦИАЛИСТ
ОТДЕЛА РОЗНИЧНОГО БИЗНЕСА

Ч.И.
31 ОКТ 2013
ЧЕРНЯКИНА Н.Д.

КАДАСТРОВЫЙ ПАСПОРТ
здания, сооружения, объекта незавершенного строительства

Здания (вид объекта недвижимого имущества)			
Лист №	2	Всего листов:	2
"08" октября 2013 г. № 24/13-456223			
Кадастровый номер:	24:11:0290104:899		

Схема расположения объекта недвижимого имущества на земельном участке(ах):

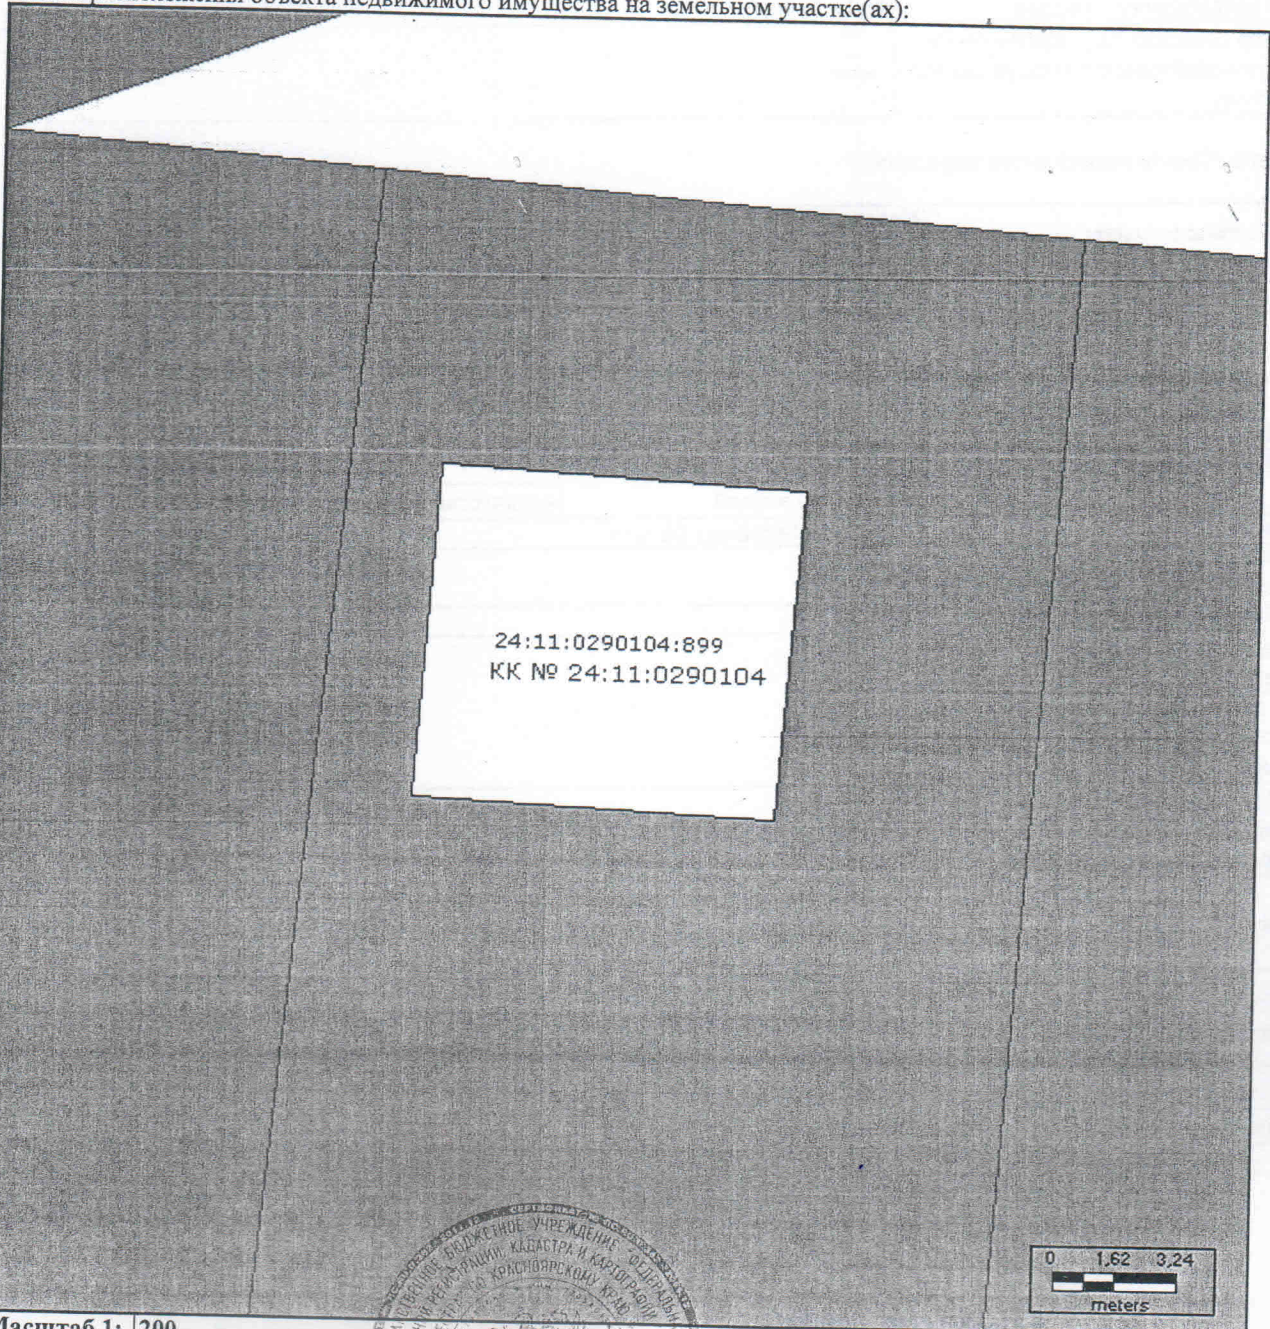

Масштаб 1: 200

Начальник межрайонного отдела № 10 (полное наименование должности)	<i>Г.И.</i> (подпись)	Г. И. Худякова (инициалы, фамилия)
---	--------------------------	---------------------------------------

