

101 - 8011

КП.1

КАДАСТРОВЫЙ ПАСПОРТ

здания, сооружения, объекта незавершенного строительства

Лист №	1	Всего листов:	2
--------	---	---------------	---

Здания	
(вид объекта недвижимого имущества)	


"15" декабря 2014 г. № 03/201/14-285136	
Кадастровый номер:	03:24:021933:90
Номер кадастрового квартала:	03:24:021933
Характер сведений государственного кадастра недвижимости (статус записи об объекте):	—

Описание объекта недвижимого имущества:

1	Местоположение:	Республика Бурятия, г Улан-Удэ, ул Связистов, д 9		
2	Основная характеристика:	площадь	192.2	кв.м
		(тип)	(значение)	(единица измерения)
	степень готовности объекта незавершенного строительства (%)	—		
3	Назначение:	Жилой дом		
4	Этажность:	3	1	
		количество этажей	количество подземных этажей	
5	Материал стен:	Деревянные		
6	Год ввода в эксплуатацию (завершения строительства):	1997		
7	Кадастровая стоимость (руб.):	3631565.18		
8	Кадастровый номер земельного участка (участков), в пределах которого расположен объект недвижимого имущества:	—		
9	Предыдущие кадастровые (условные) номера объекта недвижимого имущества:	03:23:000000:78/2001-000117, Ф29233, А		
10	Особые отметки:	Наименование: Индивидуальный жилой дом. Сведения об объекте капитального строительства внесены на основании технического паспорта, подготовленного по состоянию на 08.09.2000 г.		
11	Наименование органа кадастрового учета:	ФИЛИАЛ ФГБУ "ФЕДЕРАЛЬНАЯ КАДАСТРОВАЯ ПАЛАТА РОСРЕЕСТРА" ПО РЕСПУБЛИКЕ БУРЯТИЯ		

Инженер		Т. В. Анганова
(полное наименование должности)	(подпись)	(инициалы, фамилия)


М.П.

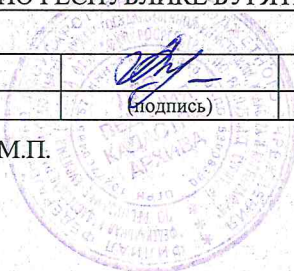

КАДАСТРОВЫЙ ПАСПОРТ
здания, сооружения, объекта незавершенного строительства

Здания			
(вид объекта недвижимого имущества)			
Лист №	2	Всего листов:	2
"15" декабря 2014 г. № 03/201/14-285136			
Кадастровый номер:	03:24:021933:90		

Схема расположения объекта недвижимого имущества на земельном участке(ах):

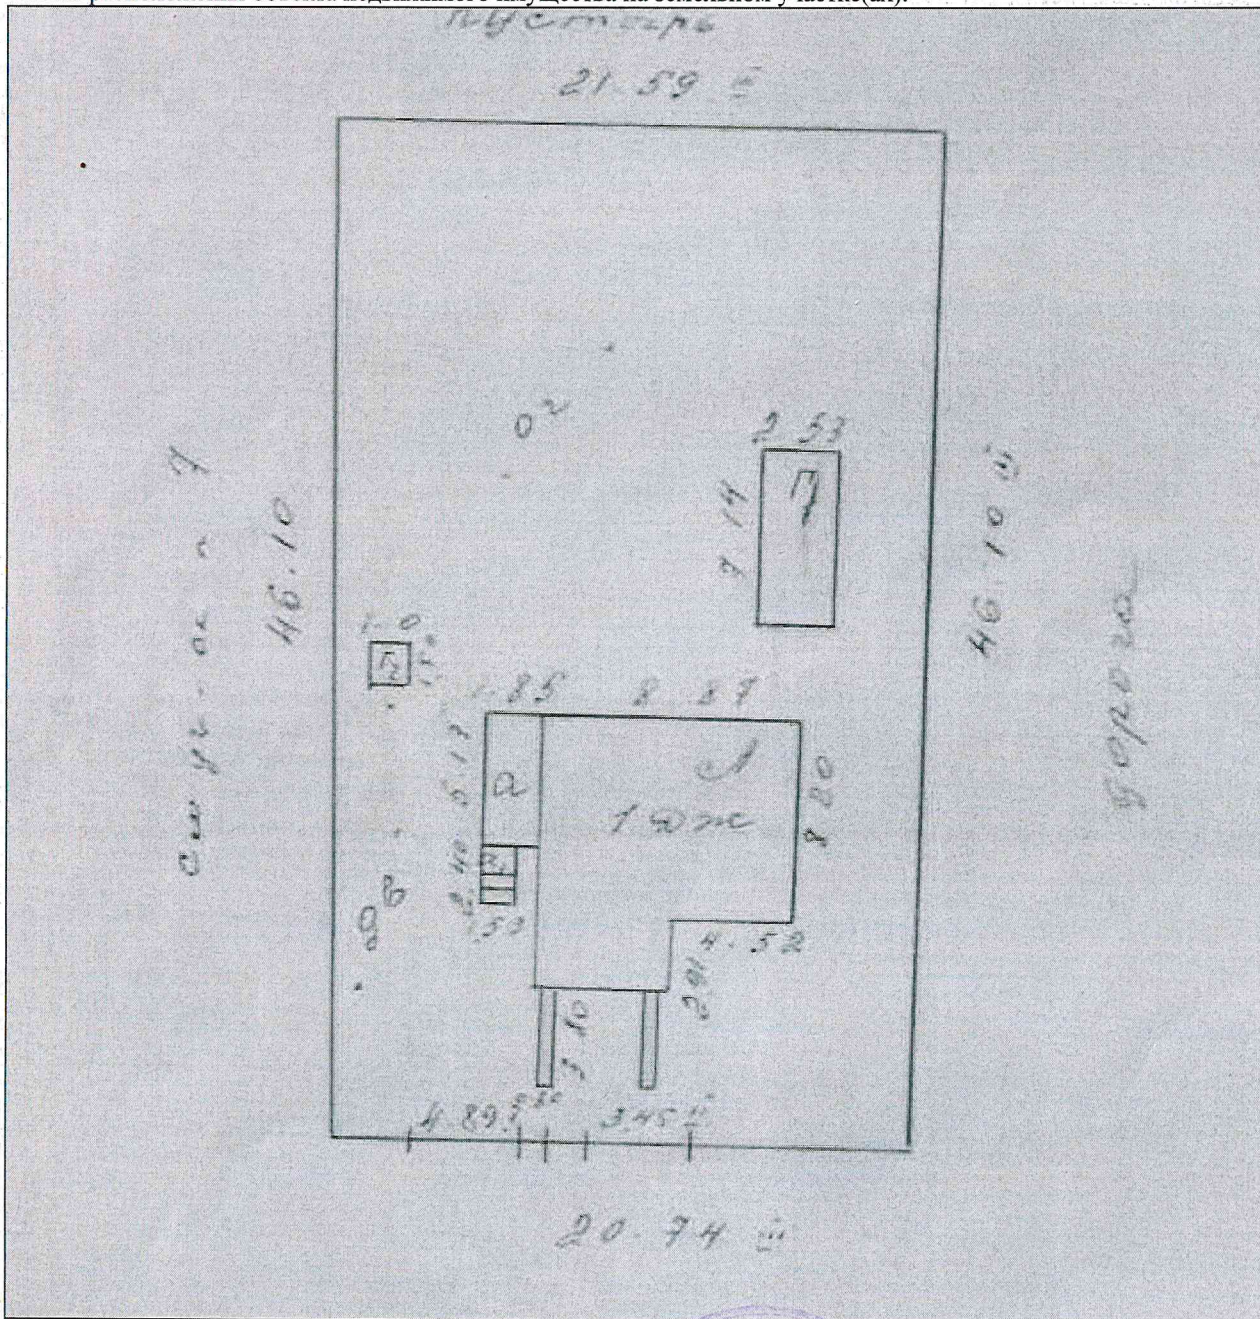

Масштаб 1: 286

Инженер		Т. В. Анганова
(полное наименование должности)	(подпись)	(инициалы, фамилия)

М.П.

