

**Филиал федерального государственного бюджетного учреждения "Федеральная кадастровая палата  
Федеральной службы государственной регистрации, кадастра и картографии" по Москве**  
(полное наименование органа кадастрового учета)

КП.1

**КАДАСТРОВЫЙ ПАСПОРТ**  
помещения  
(выписка из государственного кадастра недвижимости)

Лист №	1	Всего листов:	2
--------	---	---------------	---

"13" сентября 2016 г. № 77/501/16-1021357	
Кадастровый номер:	77:00:0000000:40509
Номер кадастрового квартала:	77:00:0000000
Предыдущие номера:	XVI
Дата внесения номера в государственный кадастр недвижимости:	25.02.2013

Описание помещения:

1	Кадастровый номер здания (сооружения), в котором расположено помещение:	77:00:0000000:16114
2	Этаж (этажи), на котором (которых) расположено помещение:	Этаж № 1
3	Площадь помещения:	56,1
4	Адрес (описание местоположения):	117209 Москва, р-н Черемушки, ул Перекопская, д 34, корп 2, пом XVI
5	Назначение:	Нежилое (жилое, нежилое)
6	Вид жилого помещения:	— (комната, квартира)
7	Кадастровый номер квартиры, в которой расположена комната:	—
8	Кадастровая стоимость (руб.):	360232,69
9	Сведения о правах: Собственность, № 77-77-12/031/2013-651 от 08.11.2013, город Москва	
10	Особые отметки: —	
11	Сведения о включении в реестр объектов культурного наследия: —	
12	Сведения о кадастровых инженерах: —	
	Дополнительные сведения:	
13	13.1	Кадастровые номера объектов недвижимости, образованных с объектом недвижимости —
	13.2	Кадастровые номера объектов недвижимости, образованных из объекта недвижимости —
	13.3	Кадастровые номера объектов, подлежащих снятию с кадастрового учета —
14	Характер сведений государственного кадастра недвижимости (статус записи о помещении): Сведения об объекте недвижимости имеют статус ранее учтенные	

(полное наименование должности)		Инженер (инициалы, фамилия) <b>НИКОЛАЕВА Ю. С.</b>
---------------------------------	--	--


**КАДАСТРОВЫЙ ПАСПОРТ**

помещения  
(выписка из государственного кадастра недвижимости)

Лист №	2	Всего листов:	2
--------	---	---------------	---

"13" сентября 2016 г. № 77/501/16-1021357
Кадастровый номер: 77:00:0000000:40509

План расположения помещения на этаже Этаж № 1:

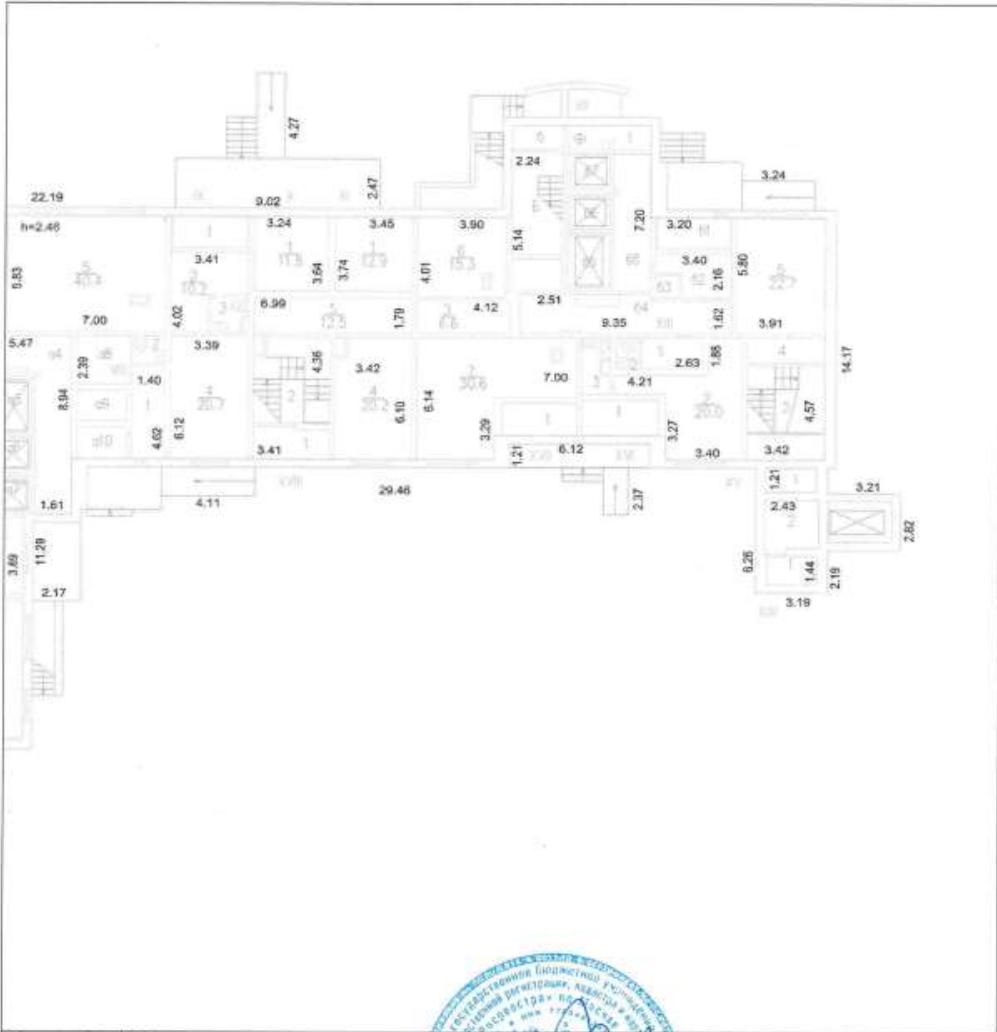

Масштаб 1: 254

(полное наименование должности)	(подпись)	ИНЖЕНЕР
---------------------------------	-----------	---------



(инициалы Фамилия И.О. С.)