



958240

Кадастровый паспорт помещения

Лист № 1, всего листов 1

Дата 09.08.2008

Кадастровый номер _____

Инвентарный номер 069:401:001:004093470:0000:20007

Ранее присвоенный учетный номер (46 - 4140)

1. Описание объекта недвижимого имущества

1.1. Кадастровый номер здания или сооружения, в котором расположено помещение _____

1.2. Этаж (этажи), на котором расположено помещение 1

1.3. Общая площадь помещения: 211,2 кв. м.

1.4. Адрес (местоположение):

Субъект Российской Федерации	Томская область	
Район	-	
Муниципальное образование	Тип	городской округ
	Наименование	Томск
Населенный пункт	Тип	город
	Наименование	Томск
Улица (пр-т, пер, шоссе, бульвар и т.д.)	Тип	проспект
	Наименование	Ленина
Номер дома	70	
Номер корпуса (строения)	-	
Номер строения	-	
Литера	-	
Номер помещения (квартиры)	1001, 1003, 1006, 1013-1018	
Иное описание местоположения	-	

1.5. Назначение помещения Нежилое
(жилое, нежилое)

1.6. Вид жилого помещения в многоквартирном доме _____
(комната, квартира)

1.7. Кадастровый номер квартиры, в которой расположена комната: _____

1.8. Номер помещения на поэтажном плане 1,3,6,13,14,15,16,17,18

1.9. Сведения о предыдущих кадастровых номерах объекта: _____

1.10. Примечание: Проведена перепланировка, переустройство помещений (1001-1006, 1013-1018) площадью 202,1 кв. м

1.11. ФГУП "Ростехинвентаризация - Федеральное БТИ"
Свидетельство об аккредитации Серия РН-I № 006414 от 25.10.2007
(наименование органа или организации)

Руководитель (уполномоченное лицо) _____

Е.Ю. Гитис

(инициалы, фамилия)





1958240

Кадастровый паспорт

помещения


Лист № 1 , всего листов 1

Кадастровый номер _____

Инвентарный номер (ранее присвоенный учетный номер) 069:401:001:004093470:0000:20007


(46 - 4140)

2. План расположения помещения на этаже

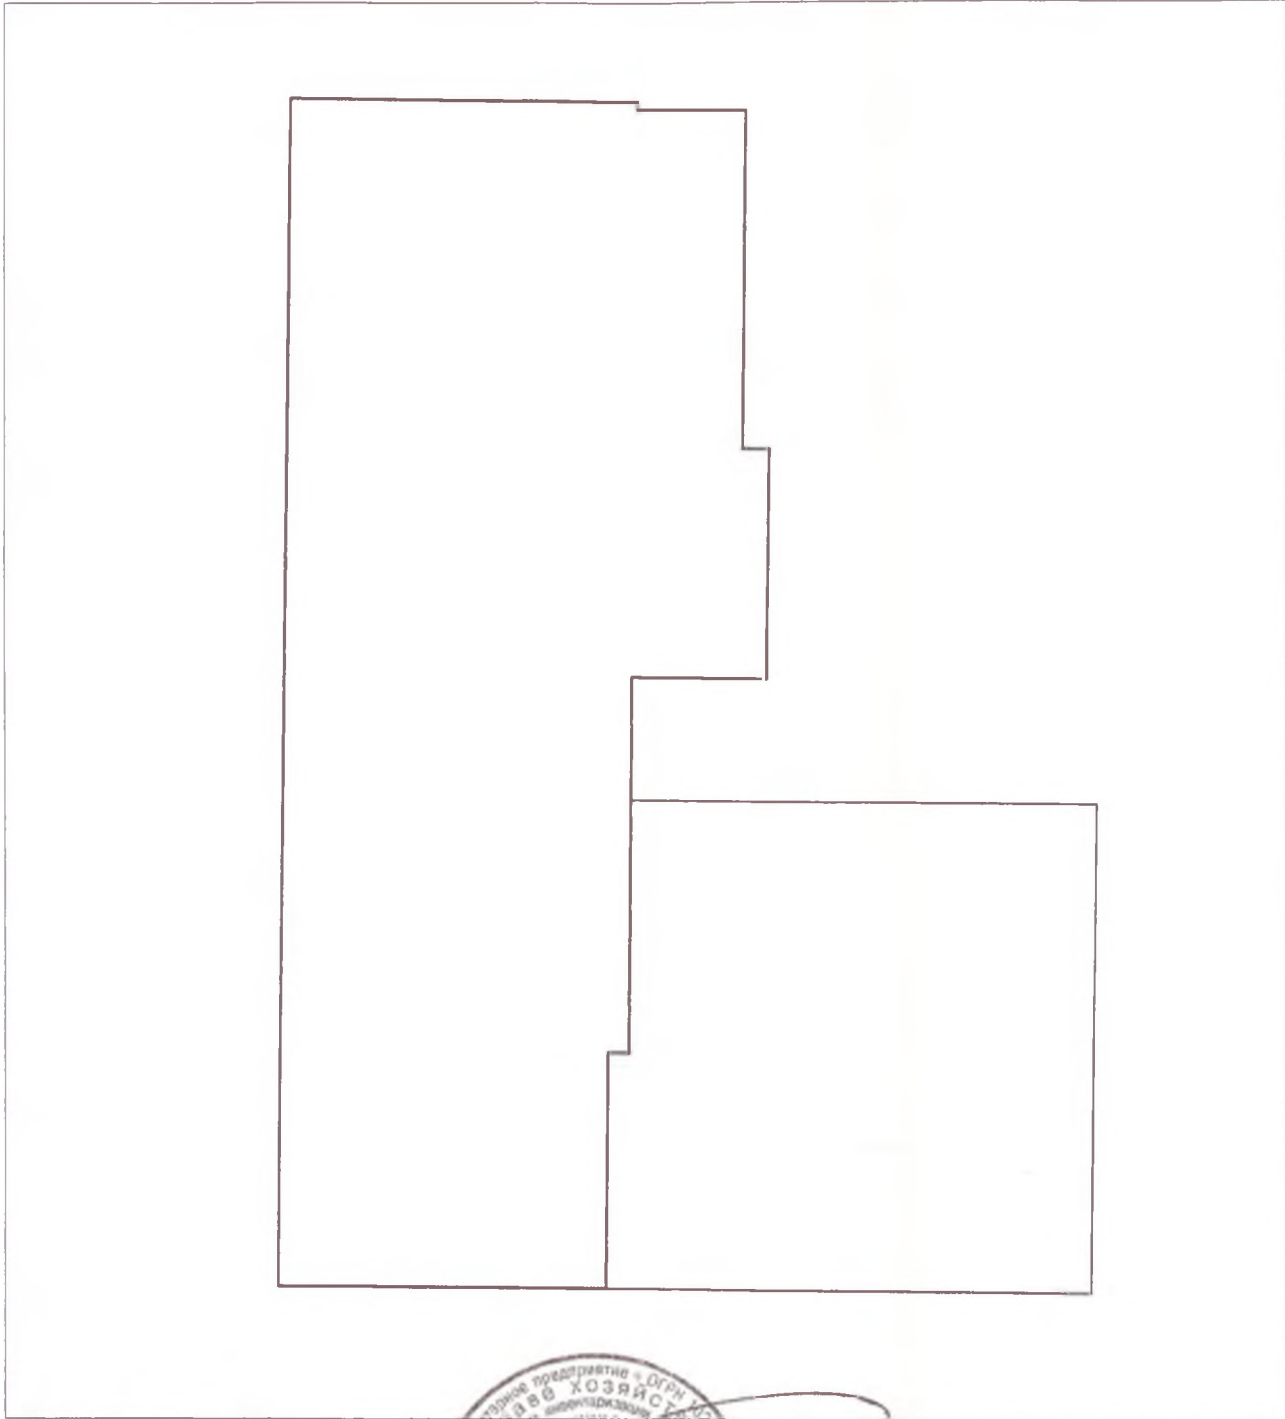

Масштаб 1: 200

Руководитель (уполномоченное лицо)

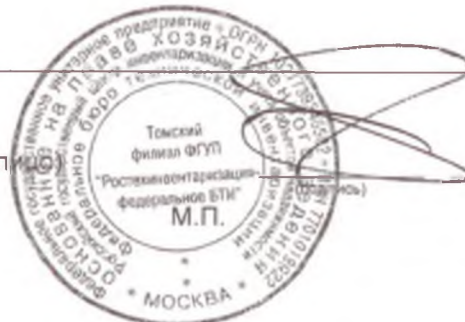

Е.Ю. Гитис

(инициалы, фамилия)