


CONSTRUCTION OF BUILDING

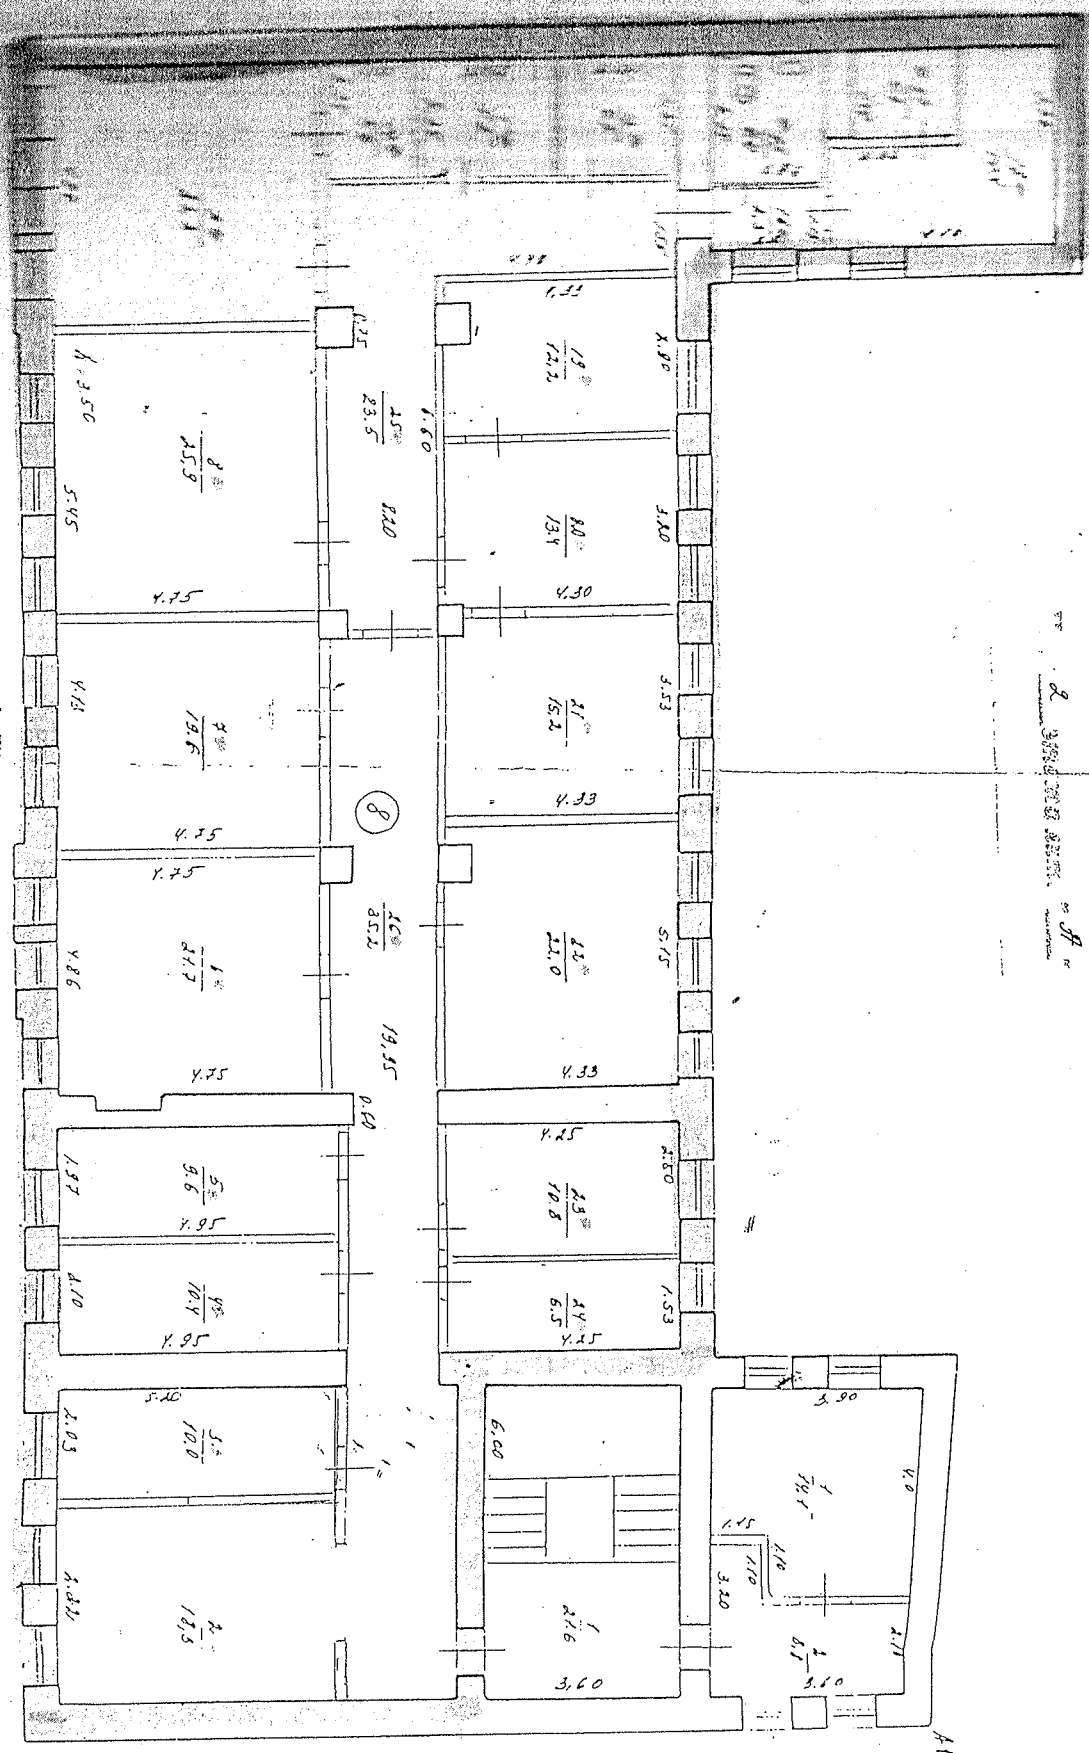

2

II. Экспликация площади

пом. 8 по ул. Советской д. 14

Литер	Этаж	Номер по плану здания	Номер комнаты	Назначение частей помещения:	Площадь				Высота помещений по их обмеру	
					общ.	из нее		Хоз. при жилом		Лоджий, балконов
						осн.	вспом.			
A	2	п8	2	кабинет		18.3			3.50	
			3	кабинет		10.0			3.50	
			4	кабинет		10.4			3.50	
			5	кабинет		9.6			3.50	
			6	кабинет		21.7			3.50	
			7	кабинет		19.6			3.50	
			8	кабинет		25.9			3.50	
			9	кабинет		23.3			3.50	
			10	кладовая			3.6		3.50	
			11	кладовая			5.8		3.50	
			12	кладовая			4.7		3.50	
			15	Санузел			4.4		3.50	
			16	коридор			2.3		3.50	
			17	кабинет		4.0			3.50	
			18	кабинет		10.4			3.50	
			19	кабинет		12.2			3.50	
			20	кабинет		13.4			3.50	
			21	кабинет		15.2			3.50	
			22	кабинет		22.0			3.50	
			23	кабинет		10.8			3.50	
			24	кабинет		6.5			3.50	
			25	коридор			23.5		3.50	
			26	коридор			35.2		3.50	
Итого :					312.8	233.3	79.5			
- с учётом лоджий и балконов:					312.8	233.3	79.5	0.0	0.0	

Исполнитель: ТОМКА  
 2-я бригада  
 Начальник бригады

4.12.06  
 Карамел  
