

**КАДАСТРОВЫЙ ПАСПОРТ  
помещения**

Дата 15.03.2011

Лист №1, всего листов 2

Кадастровый номер 52:18:0060074:0:8/1

Инвентарный номер (ранее  
присвоенный учетный номер) 1540

**1. Описание объекта недвижимого имущества**

1.1. Кадастровый номер здания (сооружения), в котором расположено помещение  
52:18:0060074:0:8

1.2. **Этаж (этажи)**, на котором расположено помещение Подвал № 1

1.3. **Общая площадь помещения** 162.8 кв. м

1.4. **Адрес (местоположение):**

Субъект Российской Федерации	обл Нижегородская	
Район		
Муниципальное образование	Тип	г
	наименование	Нижний Новгород
Населенный пункт	Тип	
	наименование	
Улица (проспект, переулок и т.д.)	Тип	ул
	наименование	Октябрьская
Номер дома	34	
Номер корпуса		
Номер строения		
Литера		
Номер помещения (квартиры)	П1	
Иное описание местоположения	Нижегородская область, Нижний Новгород г, район Нижегородский, ул Октябрьская, д.34	

1.5. **Назначение помещения**

нежилое

1.6. **Вид жилого помещения** в многоквартирном доме

(жилое, нежилое)

1.7. Кадастровый номер квартиры, в которой  
расположена комната

(комната, квартира)

1.8. **Номер помещения на поэтажном плане**

1.9. **Предыдущие кадастровые (условные) номера объекта недвижимого имущества:**

1.10. **Примечание:**

1.11. Федеральное государственное учреждение "Земельная кадастровая палата" по Нижегородской области  
(наименование органа или организации)

Начальник отдела ввода данных и обработки  
документов № 4  
(полное наименование должности)




**Н. С. Башева**  
(инициалы, фамилия)

КАДАСТРОВЫЙ ПАСПОРТ  
помещения

Лист №2, всего листов 2


Кадастровый номер 52:18:0060074:0:8/1  
Инвентарный номер  
(ранее присвоенный учетный номер) 1540

2. План расположения помещения на этаже

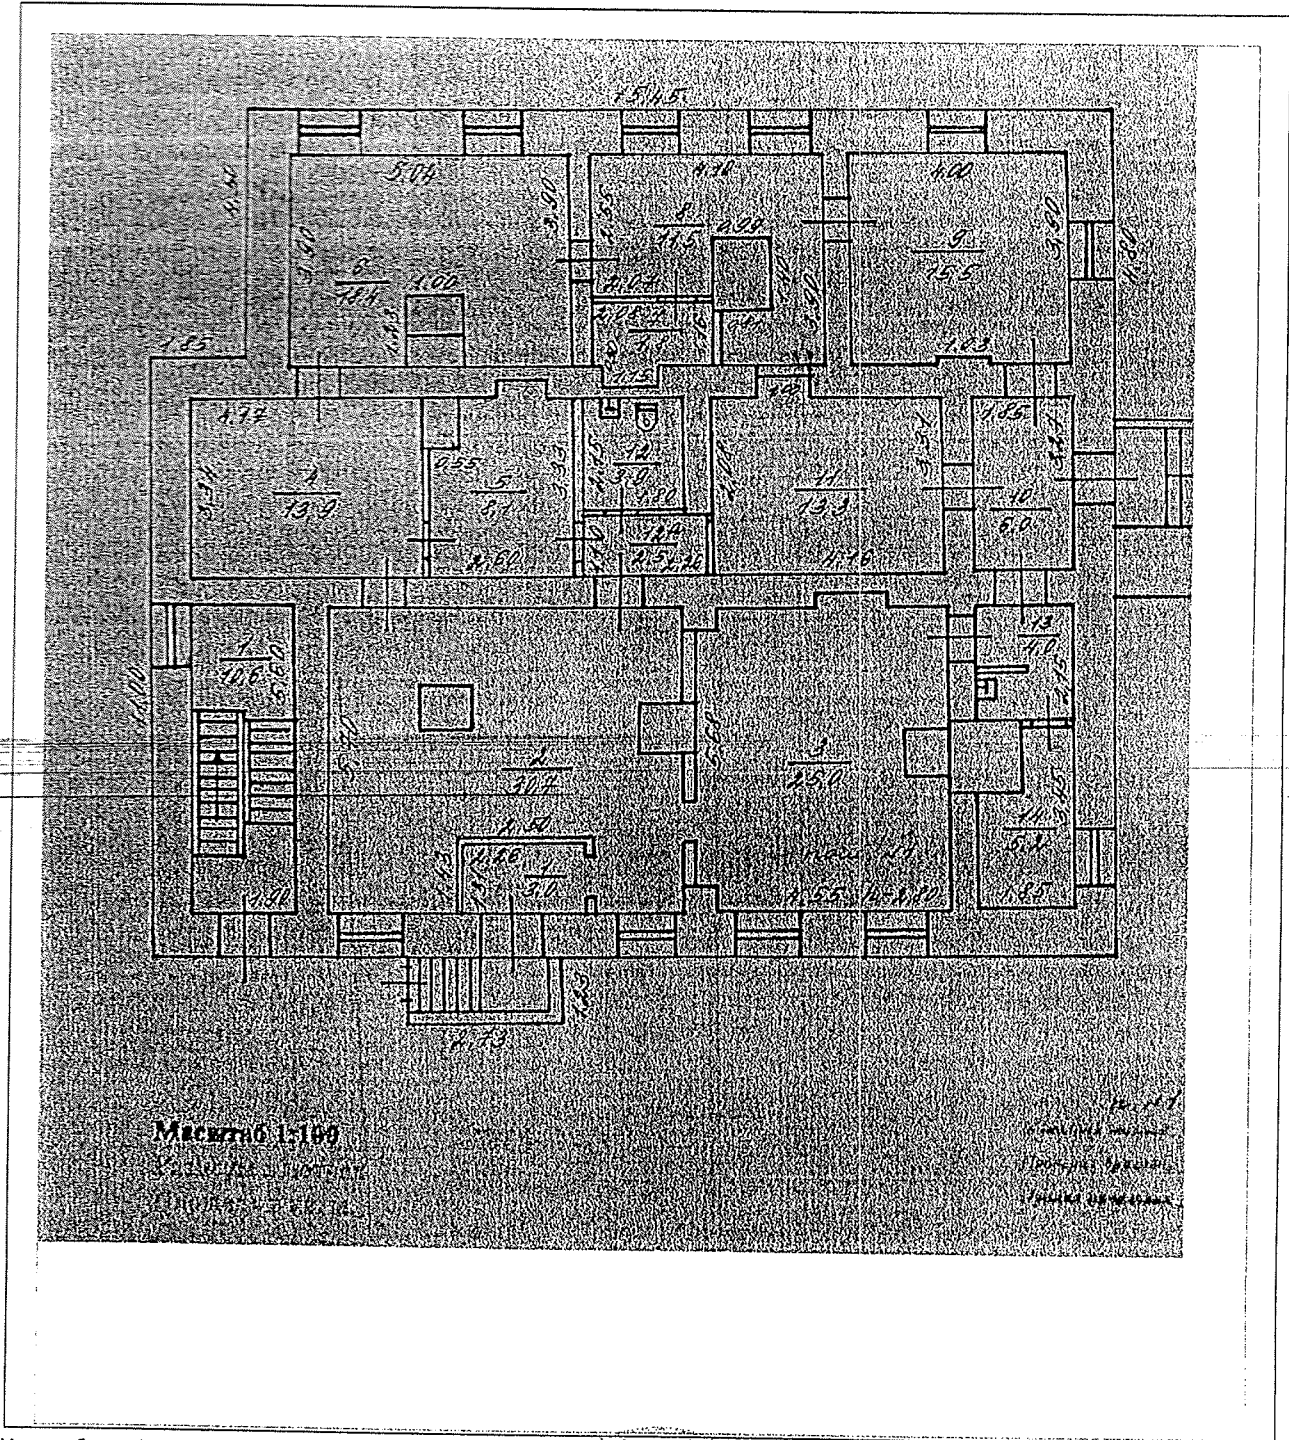

Масштаб 1:149

Начальник отдела ввода данных и обработки  
документов № 4  
(полное наименование должности)

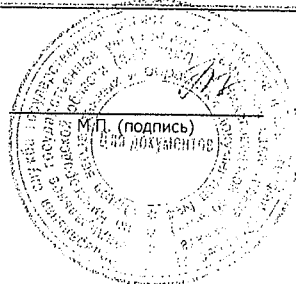

Н. С. Башева  
(инициалы, фамилия)