

КАДАСТРОВЫЙ ПАСПОРТ ЗЕМЕЛЬНОГО УЧАСТКА

"27" августа 2014 г. № К-В(ГКУ)/14-550577

(полное наименование органа кадастрового учета)

1	Кадастровый номер: 52:18-00700047:1020	2	Лист № 1	3	Всего листов: 2
4	Номер кадастрового квартала: 52:18-00700047				
Общие сведения					
5	Предыдущие номера: —	6	Дата внесения номера в государственный кадастр недвижимости: 27.08.2014		
7	—				
8	Местоположение: Местоположение установлено относительно ориентира, расположенного в границах участка. Почтовый адрес ориентира: Нижегородская обл., г. Нижний Новгород, Советский район, проспект Гагарина, 17А (литера Е)				
9	Категория земель: Земли населенных пунктов				
10	Разрешенное использование: Под административное здание с прилегающей территорией				
11	Площадь: 831 +/- 10 кв. м				
12	Кадастровая стоимость (руб.): 5694892.86				
13	Сведения о правах: —				
14	Особые отметки: Кадастровый паспорт изготовлен в 2 экземплярах, имеющих одинаковую юридическую силу. Площадь земельного участка соответствует материалам межевания. При отсутствии регистрации прав (обременения) на земельный участок сведения о земельном участке подлежат аннулированию из государственного кадастра недвижимости по истечении пяти лет со дня постановки на государственный кадастровый учет (дата учета указана в графе 6 настоящего кадастрового паспорта).				
15	Сведения о природных объектах: —				
16	16.1	Номера образованных участков: 52:18-00700047:1020			
	16.2	Номер участка, преобразованного в результате выдела: —			
	16.3	Номера участков, подлежащих снятию с кадастрового учета: —			
	16.4	Характер сведений государственного кадастра недвижимости (статус записи о земельном участке): Сведения о земельном участке носят временный характер. Дата истечения срока действия временного характера - 28.08.2019.			



Зам. начальника отдела кадастрового учета № 2


(наименование должности)

Ю. Е. Зотова


(инициалы, фамилия)

КАДАСТРОВЫЙ ПАСПОРТ ЗЕМЕЛЬНОГО УЧАСТКА
"27" августа 2014 г. № К-В(ГКУ)/14-550577

КП.2

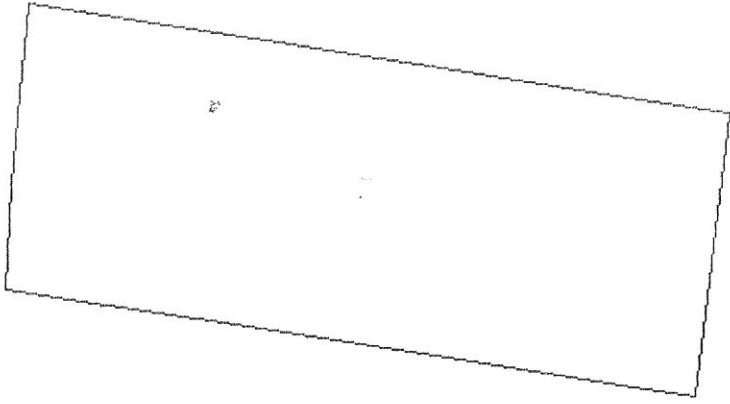1	Кадастровый номер: 52:18:0070047:1020	2	Лист № 2	3	Всего листов: 2
План (чертеж, схема) земельного участка					
4					
					
5	Масштаб 1:500				

Словесные знаки:

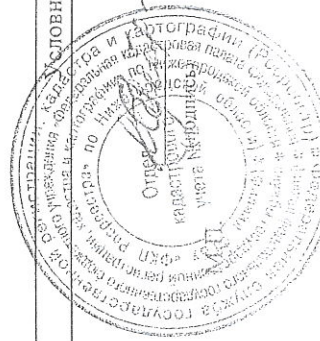

Зам. начальника отдела кадастрового учета № 2
(наименование должности)

Ю. Е. Зотова
(инициалы, фамилия)