

УПРАВЛЕНИЕ ФЕДЕРАЛЬНОЙ СЛУЖБЫ ГОСУДАРСТВЕННОЙ РЕГИСТРАЦИИ, КАДАСТРА И КАРТОГРАФИИ ПО МОСКВЕ

(полное наименование органа регистрации прав)

Раздел 1

Выписка из Единого государственного реестра недвижимости об основных характеристиках и зарегистрированных правах на объект недвижимости
Сведения об основных характеристиках объекта недвижимости


В Единый государственный реестр недвижимости внесены следующие сведения:

Помещение

Лист № <u>1</u> Раздела <u>1</u>	Всего листов раздела <u>1</u> : <u>1</u>	Всего листов выписки: <u>1</u>	(вид объекта недвижимости)
<u>27.03.2019</u>			
Кадастровый номер:	<u>77:03:0003025:8320</u>		

Номер кадастрового квартала:	<u>77:03:0003025</u>
Дата присвоения кадастрового номера:	<u>04.06.2018</u>
Ранее присвоенный государственный учетный номер:	данные отсутствуют
Адрес:	<u>107076 Москва, ул Бухаростова 1-я, д 1</u>
Площадь, м²:	<u>16,1</u>
Наименование:	<u>Нежилое помещение</u>
Назначение:	<u>Нежилое помещение</u>
Номер этажа, на котором расположено помещение, машино-место:	<u>Этаж № 1</u>
Вид жилого помещения:	данные отсутствуют
Кадастровая стоимость (руб.):	<u>781308,53</u>
Кадастровые номера иных объектов недвижимости, в пределах которых расположен объект недвижимости:	<u>77:03:0003025:5411</u>
Виды разрешенного использования:	данные отсутствуют
Сведения об отнесении жилого помещения к определенному виду жилых помещений специального жилого жилищного фонда, к жилым помещениям частного дома социального использования или частного дома коммунального использования:	данные отсутствуют
Статус записи об объекте недвижимости:	Сведения об объекте недвижимости имеют статус "актуальные"
Особые отметки:	<u>Машино-место 56</u>
Получатель выписки:	<u>Государственное бюджетное учреждение города Москвы "Жилищник района Преображенское"</u>

ГЛАВНЫЙ СПЕЦИАЛИСТ - ЭКСПЕРТ _____ (подпись, фамилия)
(полное наименование должности)

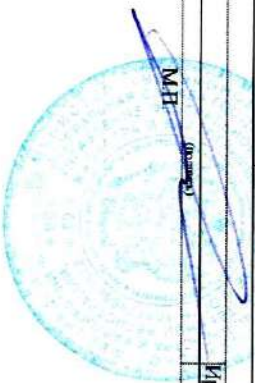

Иргетон И. В. _____ (подпись, фамилия)
(полное наименование должности)

Выписка из Единого государственного реестра недвижимости об основных характеристиках и зарегистрированных правах на объект недвижимости
Сведения о зарегистрированных правах

Помещение (Инд. объекта недвижимости)

Лист № Раздела 2 Всего листов раздела 2: 2

27.03.2019 Всего разделов: 2


Кадастровый номер: 77:03:0003025:8320 Всего листов выписки: 2

1. Правообладатель (правообладатели):	1.1. Государственное бюджетное учреждение города Москвы "Жилищник района Преображенское", ИНН: 7718258707, ОГРН: 1157746583664
2. Вид, номер и дата государственной регистрации права:	2.1. Оперативное управление, № 77:03:0003025:8320-77/003/2019-2 от 27.03.2019 Распоряжение Департамента городского имущества О закреплении на праве оперативного управления за ГБУ "Жилищник района Преображенское" объектов нежилого фонда от 22.10.2018 №35424;
3. Документы-основания:	3.1. Акт приема-передачи объекта нежилого фонда, находящегося в собственности г. Москвы, казенному предприятию или гос. учреждению г. Москвы на праве оперативного управления от 13.11.2018 №00-23399/18
4. Ограничение прав и обременение объекта недвижимости:	не зарегистрировано
5. Сведения о наличии решения об изъятии объекта недвижимости для государственных и муниципальных нужд:	данные отсутствуют
6. Сведения об осуществлении государственной регистрации прав без необходимого в силу закона согласия третьего лица, органа:	данные отсутствуют

ГЛАВНЫЙ СПЕЦИАЛИСТ - ЭКСПЕРТ (подпись)


М.П. Иргетгон И. В.

(подпись) (подпись, фамилия)

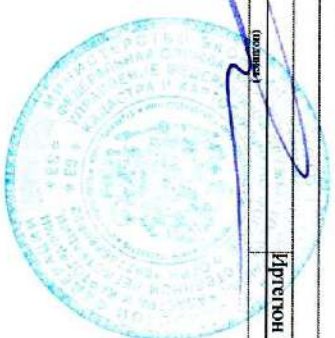


Помещение	(наименование помещения)		
Лист № 27.03.2019	Раздела 5	Всего листов раздела 5: 2	Всего разделов: 3
Кадастровый номер:	77:03:0003025:8320		Всего листов выписки: 2

Номер этажа (этажей): Этаж № 1

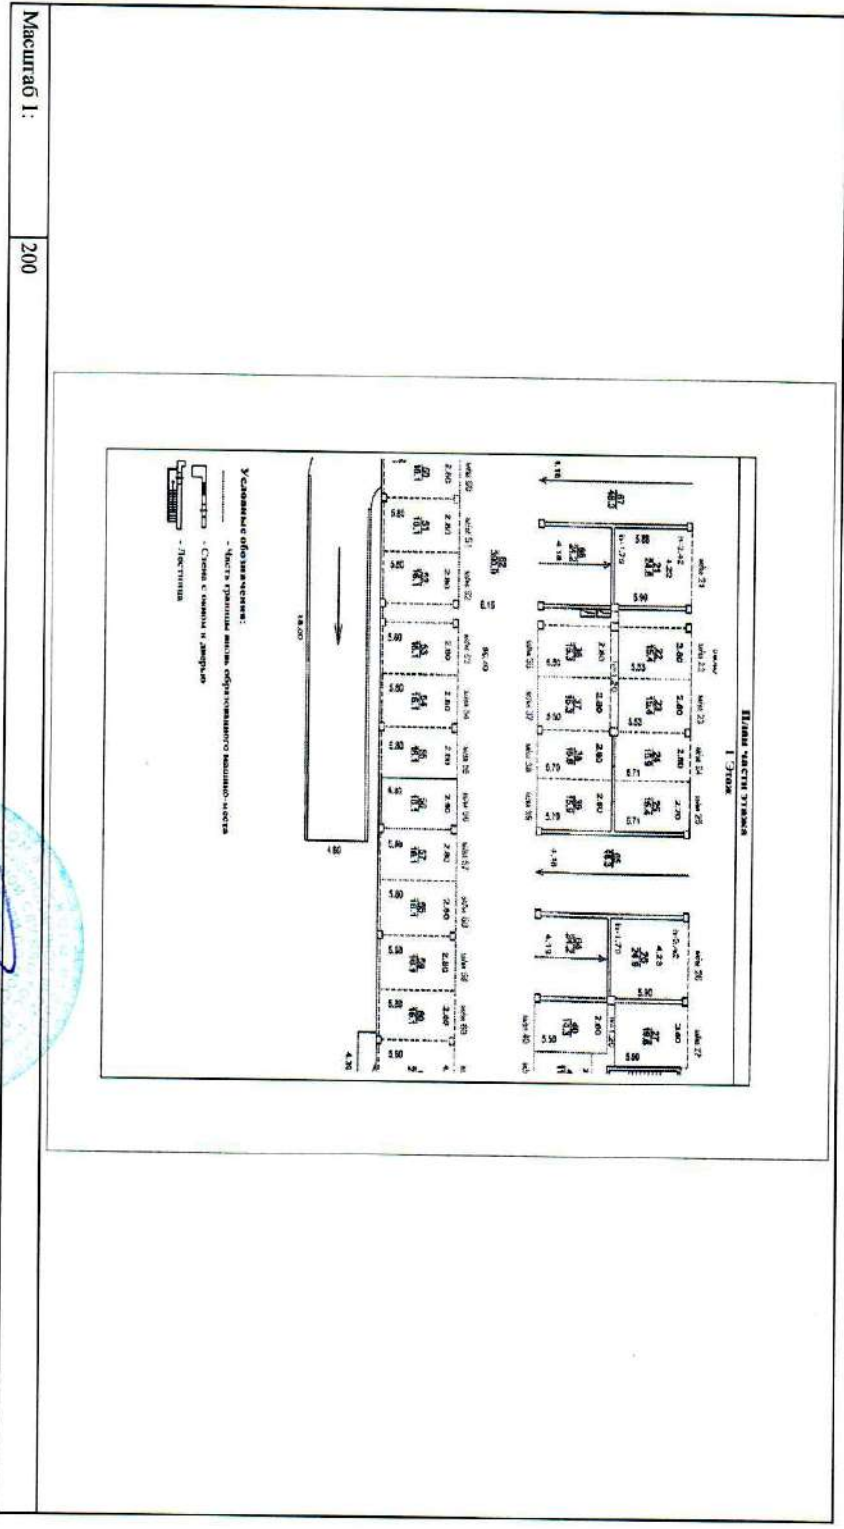

ГЛАВНЫЙ СПЕЦИАЛИСТ - ЭКСПЕРТ
 (подпись, должность)
 М.П. Иргетон И. В.
 (подпись, фамилия)

Помещение			
Лист № 27.03.2019	Раздела 5	Всего листов раздела 5	Всего разделов: 3
Кadaстровый номер:		77:03:0003025:8320	Всего листов выписки: 5
Номер этажа (этажей): Этаж № 1			

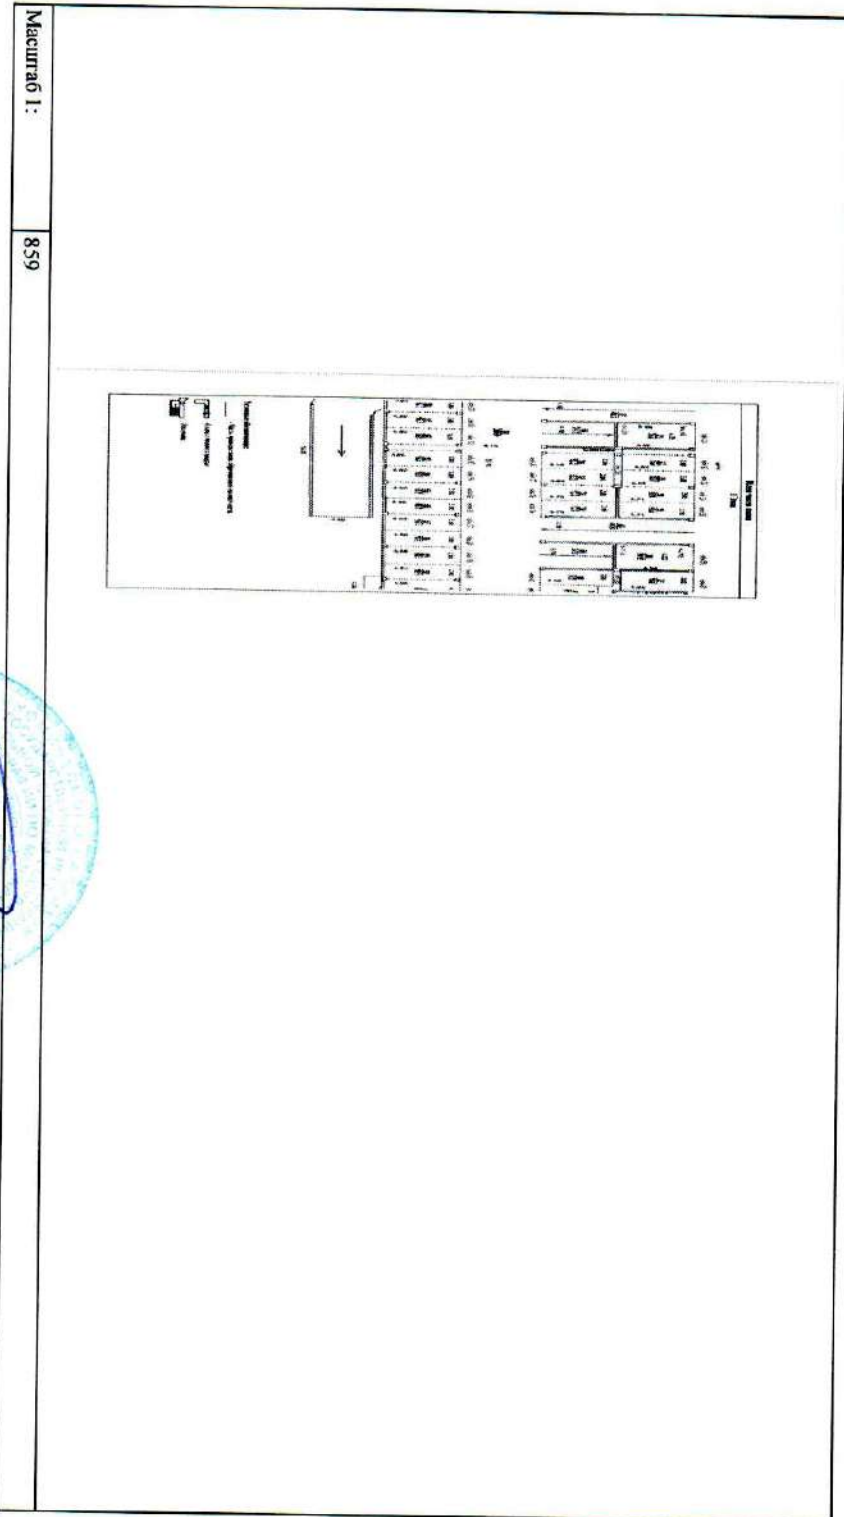

Масштаб 1: 859

ГЛАВНЫЙ СПЕЦИАЛИСТ - ЭКСПЕРТ
(полное наименование должности)

Иргетон И. В.
(подпись, фамилия)

