

**КАДАСТРОВЫЙ ПАСПОРТ
здания, сооружения, объекта незавершенного строительства**

Лист №1, всего листов 2

Объект незавершенного строительства (здание)

(вид объекта недвижимого имущества)

Дата 06.09.2011

Кадастровый номер 52:18:0010149:0:6

Инвентарный номер (ранее
присвоенный учетный номер) 9826

1. Описание объекта недвижимого имущества

1.1. **Наименование** Производственное здание с гаражными боксами

1.2. **Адрес (местоположение):**

Субъект Российской Федерации	обл Нижегородская	
Район		
Муниципальное образование	Тип	г
	наименование	Нижний Новгород
Населенный пункт	Тип	
	наименование	
Улица (проспект, переулок и т.д.)	Тип	пер
	наименование	Союзный
Номер дома	48СТР	
Номер корпуса		
Номер строения		
Литера	А	
Иное описание местоположения	Нижегородская обл, г Нижний Новгород, Сормовский район, пер Союзный, дом 48СТР	

1.3. **Основная характеристика** Площадь застройки _____, 676 _____, кв. м
(тип) (значение) (единица измерения)

степень готовности объекта незавершенного строительства 85

1.4. **Назначение:** Нежилое

1.5. **Этажность:**

количество этажей _____, количество подземных этажей _____

1.6. Год ввода в эксплуатацию (завершения строительства) _____

1.7. Кадастровый номер земельного участка (участков), в пределах которого расположен объект недвижимого имущества

1.8. Предыдущие кадастровые (условные) номера объекта недвижимого имущества:

1.9. Примечание:

1.10. федеральное бюджетное учреждение "Кадастровая палата" по Нижегородской области

Начальник отдела ввода данных и обработки
документов № 4
(полное наименование должности)

(наименование органа, учреждения, организации)



Н. С. Башева
(инициалы, фамилия)

КАДАСТРОВЫЙ ПАСПОРТ

Объект незавершенного строительства (здание)


(вид объекта недвижимого имущества)

Кадастровый номер 52:18:0010149:0:6

Инвентарный номер


(ранее присвоенный учетный номер) 9826

2. Ситуационный план объекта недвижимого имущества

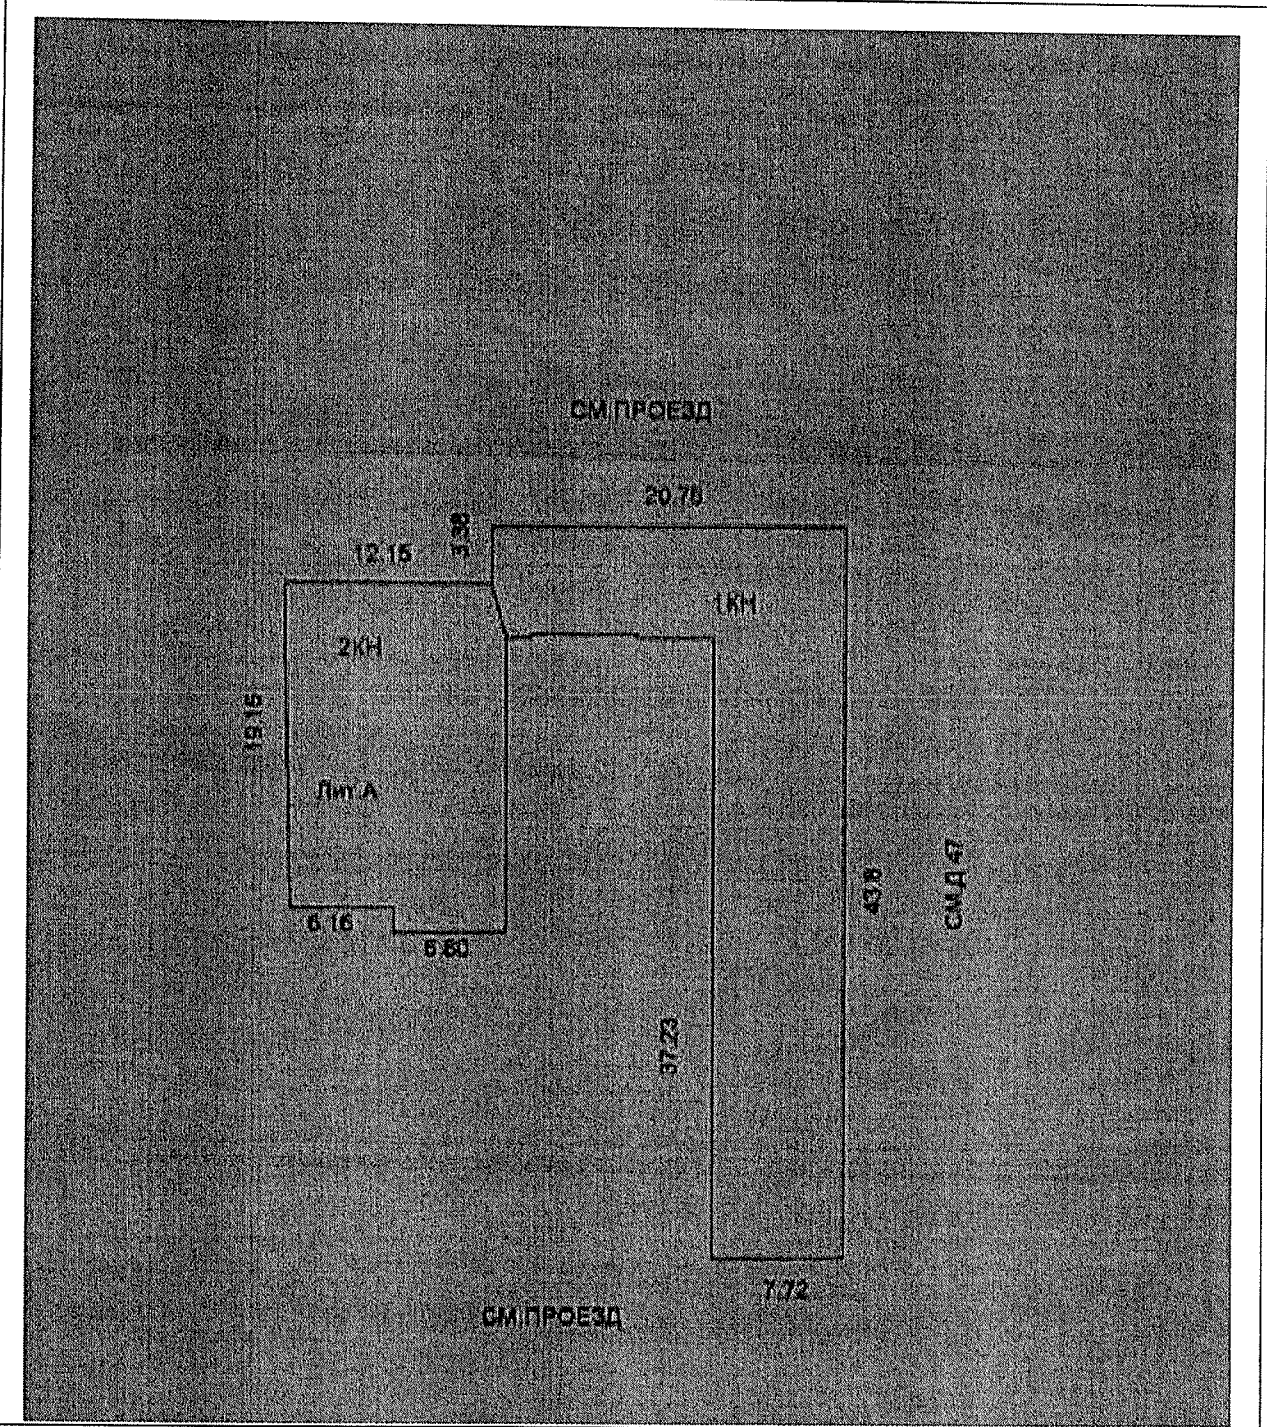

Масштаб 1:435

Начальник отдела ввода данных и обработки документов № 4
(полное наименование должности)

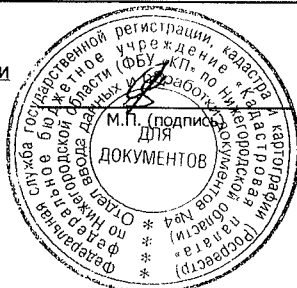

Н. С. Башева
(инициалы, фамилия)