


ТЕХНИЧЕСКОЕ ЧЕЛН ПОМЕЩЕНИЯ

Челн борта

2 этаж

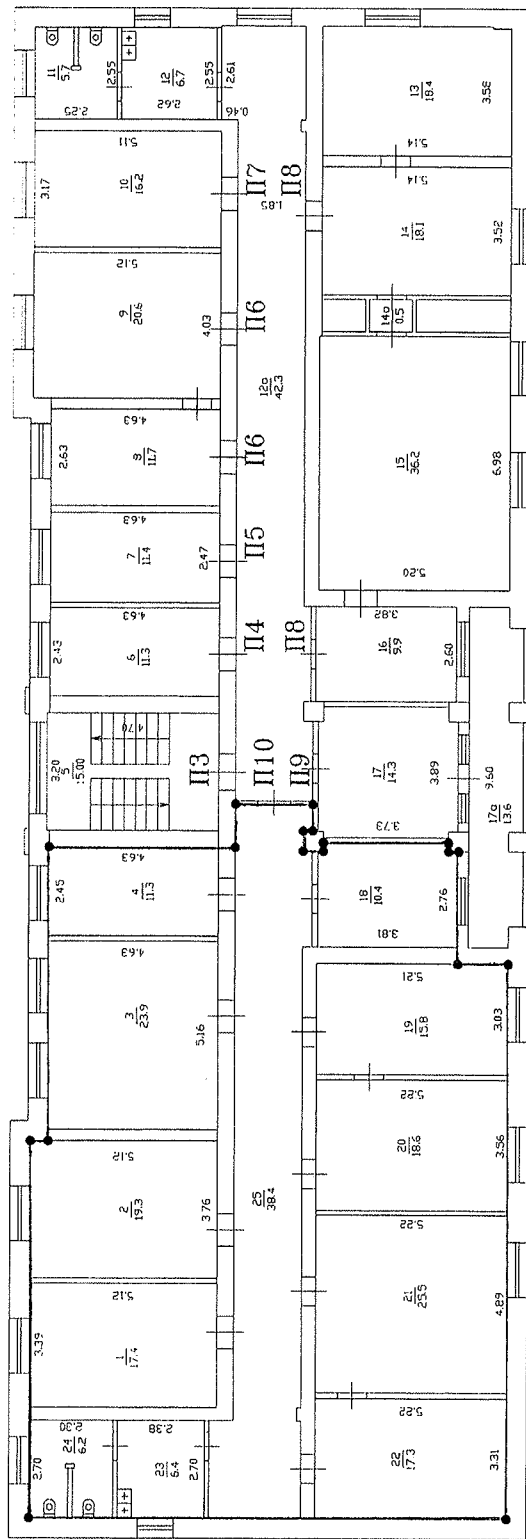

Масштаб 1 : 200

- граница вновь образованного помещения
- — характерная точка границ помещения
- стена с окном и дверью
- лестница
- перегородка
- 0.40 — линейный размер (м)
- П1 — номер помещения