

ФГИС ЕГРН

(полное наименование органа регистрации прав)

Раздел 1

Выписка из Единого государственного реестра недвижимости об основных характеристиках и зарегистрированных правах на объект недвижимости
Сведения об основных характеристиках объекта недвижимости

На основании запроса от 29.07.2019 г., поступившего на рассмотрение 30.07.2019 г., сообщаем, что согласно записям Единого государственного реестра недвижимости:

Помещение			
<small>(вид объекта недвижимости)</small>			
Лист № ____ Раздела <u>1</u>	Всего листов раздела <u>1</u> : ____	Всего разделов: ____	Всего листов выписки: ____
30.07.2019 № 99/2019/275471146			
Кадастровый номер:		52:18:0040116:715	
Номер кадастрового квартала:		52:18:0040116	
Дата присвоения кадастрового номера:		27.11.2017	
Ранее присвоенный государственный учетный номер:		данные отсутствуют	
Адрес:		Нижегородская область, г Нижний Новгород, р-н Автозаводский, ул Героя Васильева, д 55, пом П9	
Площадь, м ² :		27.9	
Наименование:		Нежилое помещение	
Назначение:		Нежилое помещение	
Номер этажа, на котором расположено помещение, машино-место:		Этаж № 2	
Вид жилого помещения:		данные отсутствуют	
Кадастровая стоимость (руб.):		333381.56	
Кадастровые номера иных объектов недвижимости, в пределах которых расположен объект недвижимости:		52:18:0040116:35	
Виды разрешенного использования:		данные отсутствуют	
Сведения об отнесении жилого помещения к определенному виду жилых помещений специализированного жилищного фонда, к жилым помещениям наемного дома социального использования или наемного дома коммерческого использования:		данные отсутствуют	
Статус записи об объекте недвижимости):		Сведения об объекте недвижимости имеют статус "актуальные"	
Особые отметки:		Сведения необходимые для заполнения раздела 5 отсутствуют.	
Получатель выписки:		Комитет по управлению городским имуществом и земельными ресурсами администрации города Нижнего Новгорода	

Государственный регистратор		ФГИС ЕГРН
<small>(полное наименование должности)</small>	<small>(подпись)</small>	<small>(инициалы, фамилия)</small>

М.П.

Выписка из Единого государственного реестра недвижимости об основных характеристиках и зарегистрированных правах на объект недвижимости
Сведения о зарегистрированных правах

Помещение			
<small>(вид объекта недвижимости)</small>			
Лист № ____	Раздела <u>2</u>	Всего листов раздела <u>2</u> : ____	Всего разделов: ____
30.07.2019 № 99/2019/275471146			
Кадастровый номер:		52:18:0040116:715	

1. Правообладатель (правообладатели):	1.1. город Нижний Новгород
2. Вид, номер и дата государственной регистрации права:	2.1. Собственность, № 52:18:0040116:715-52/124/2017-1 от 27.11.2017
3. Документы-основания:	3.1. сведения не предоставляются
4. Ограничение прав и обременение объекта недвижимости:	не зарегистрировано
5. Сведения о наличии решения об изъятии объекта недвижимости для государственных и муниципальных нужд:	данные отсутствуют
6. Сведения об осуществлении государственной регистрации прав без необходимого в силу закона согласия третьего лица, органа:	данные отсутствуют


Государственный регистратор	ФГИС ЕГРН
<small>(полное наименование должности)</small>	<small>(подпись)</small>
	<small>(инициалы, фамилия)</small>

М.П.

ТЕХНИЧЕСКИЙ ПЛАН ПОМЕЩЕНИЯ

План этажа

2 этаж

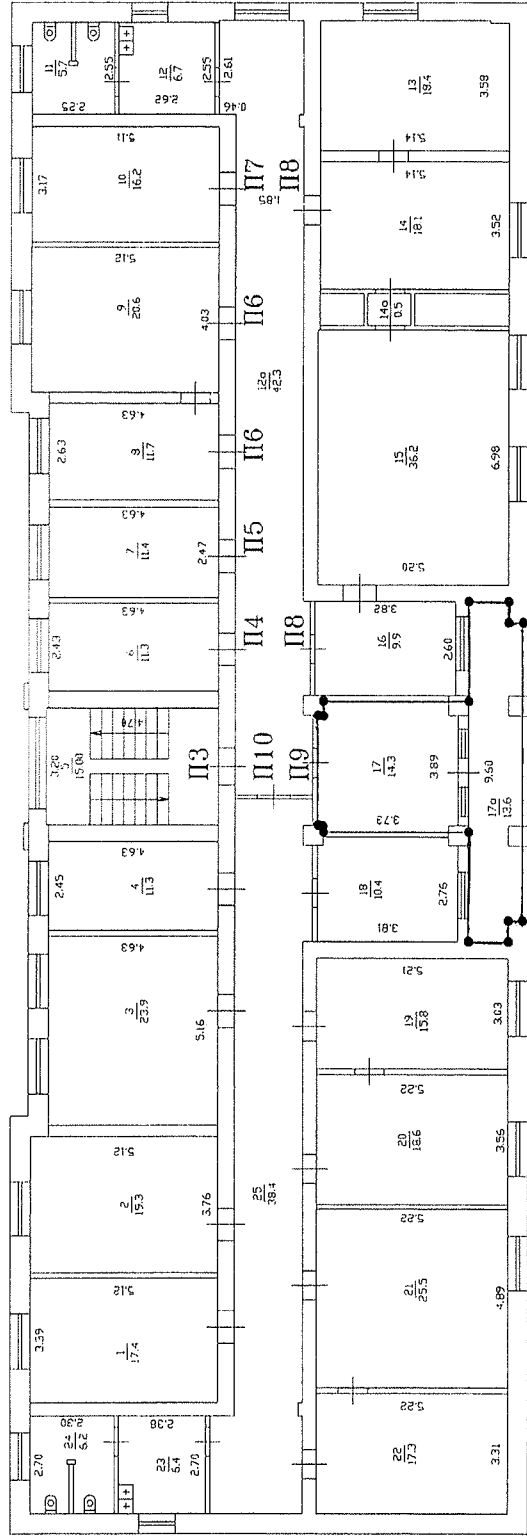

Масштаб 1 : 200

- граница вновь образованного помещения
- — характерная точка границ помещения
- стена с окном и дверью
- лестница
- перегородка

0.40 — линейный размер (м)
 П1 — номер помещения