




КАДАСТРОВЫЙ ПАСПОРТ  
помещения

Лист №2, всего листов 2


Кадастровый номер 52:18:0070226:0:13/2  
Инвентарный номер  
(ранее присвоенный учетный номер) 1522

2. План расположения помещения на этаже

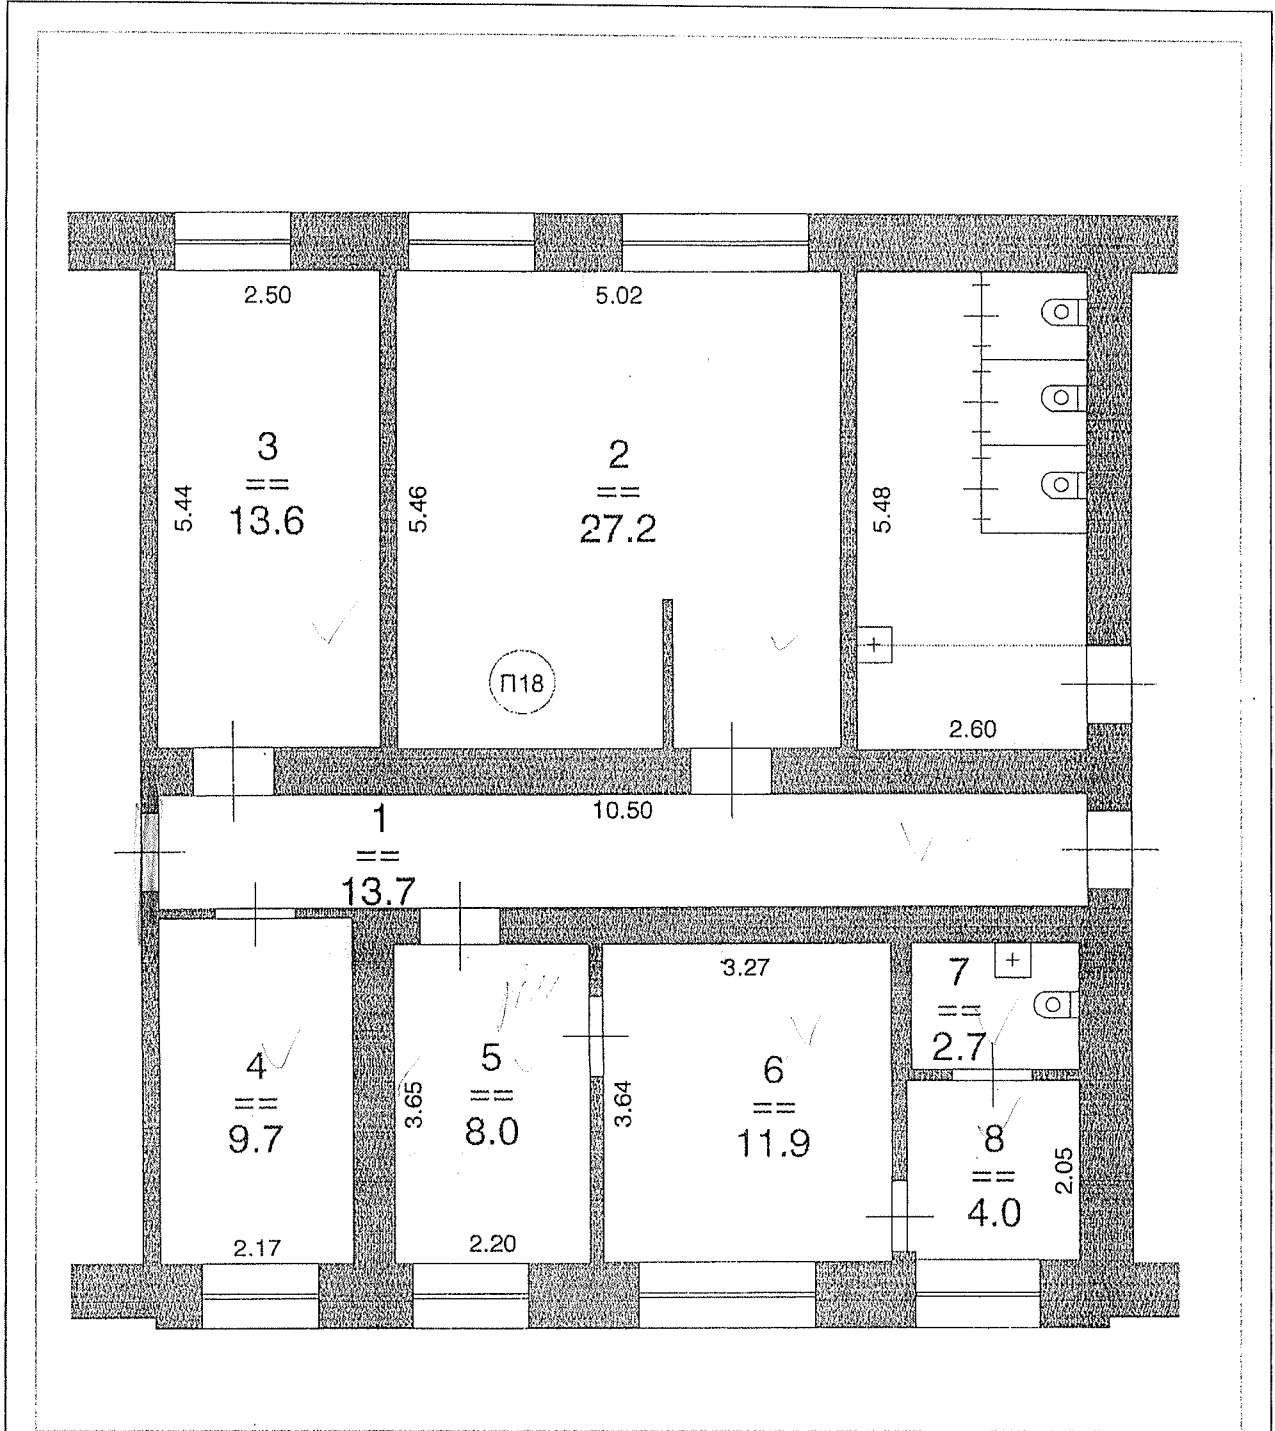

Масштаб 1:86

Начальник отдела обработки информации №4  
(полное наименование должности)

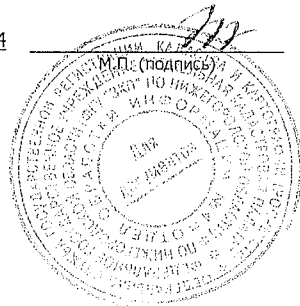

Табачков Кирилл Геннадьевич  
(инициалы, фамилия)

