

Экспликация № 111

от 21 ноября 2005 года

г. Нижний Новгород, Канавинский р-н., ул. Советская, д. 18-А

Литер	Этаж	Номер по плану здания	Номер комнаты	Назначение частей помещения:	Площадь				Высота помещ. по вн. обмеру	Самовольно переоборуд. площадь	
					общая	из нее		Хоз. при жилом			Лоджий, балконов
						основн	вспом.				
А	1	III	1	тамбур			0.9			2.50	
			2	зал ожидания		21.9				2.50	
			3	Зал		28.5				2.50	
			4	коридор			14.0			2.50	
			5	кабинет		10.7				2.50	
			6	кабинет		12.0				2.50	
			7	кабинет		10.0				2.50	
			8	кабинет		21.6				2.50	
			9	Подсобн. помещ.			10.7			2.50	
			10	Санузел			1.4			2.50	
			11	коридор			3.1			2.50	
			12	коридор			7.3			2.50	
			13	коридор			4.1			2.50	
			14	кабинет		8.1				2.50	
			15	служебное пом.			21.8			2.50	
			16	Санузел			2.0			2.50	
			17	шкаф			0.9			2.50	
			18	кабинет		6.0				2.50	
			19	Подсобн. помещ.			14.3			2.50	
			20	Зал		30.7				2.50	
Итого по п1:					230.0	149.5	80.5				
					230.0	149.5	80.5	0.0	0.0		

Исполнитель Техник I категории

(Должность, подпись, Ф.И.О.)

Валяева М. П.

Уполномоченное лицо ФГУП

"Ростехинвентаризация" Начальник Канавинского отделения


(Должность, подпись, Ф.И.О.)

Евдокимов С. П.



10. Сельскохозяйств. 10

М. А. А. М. А. А.

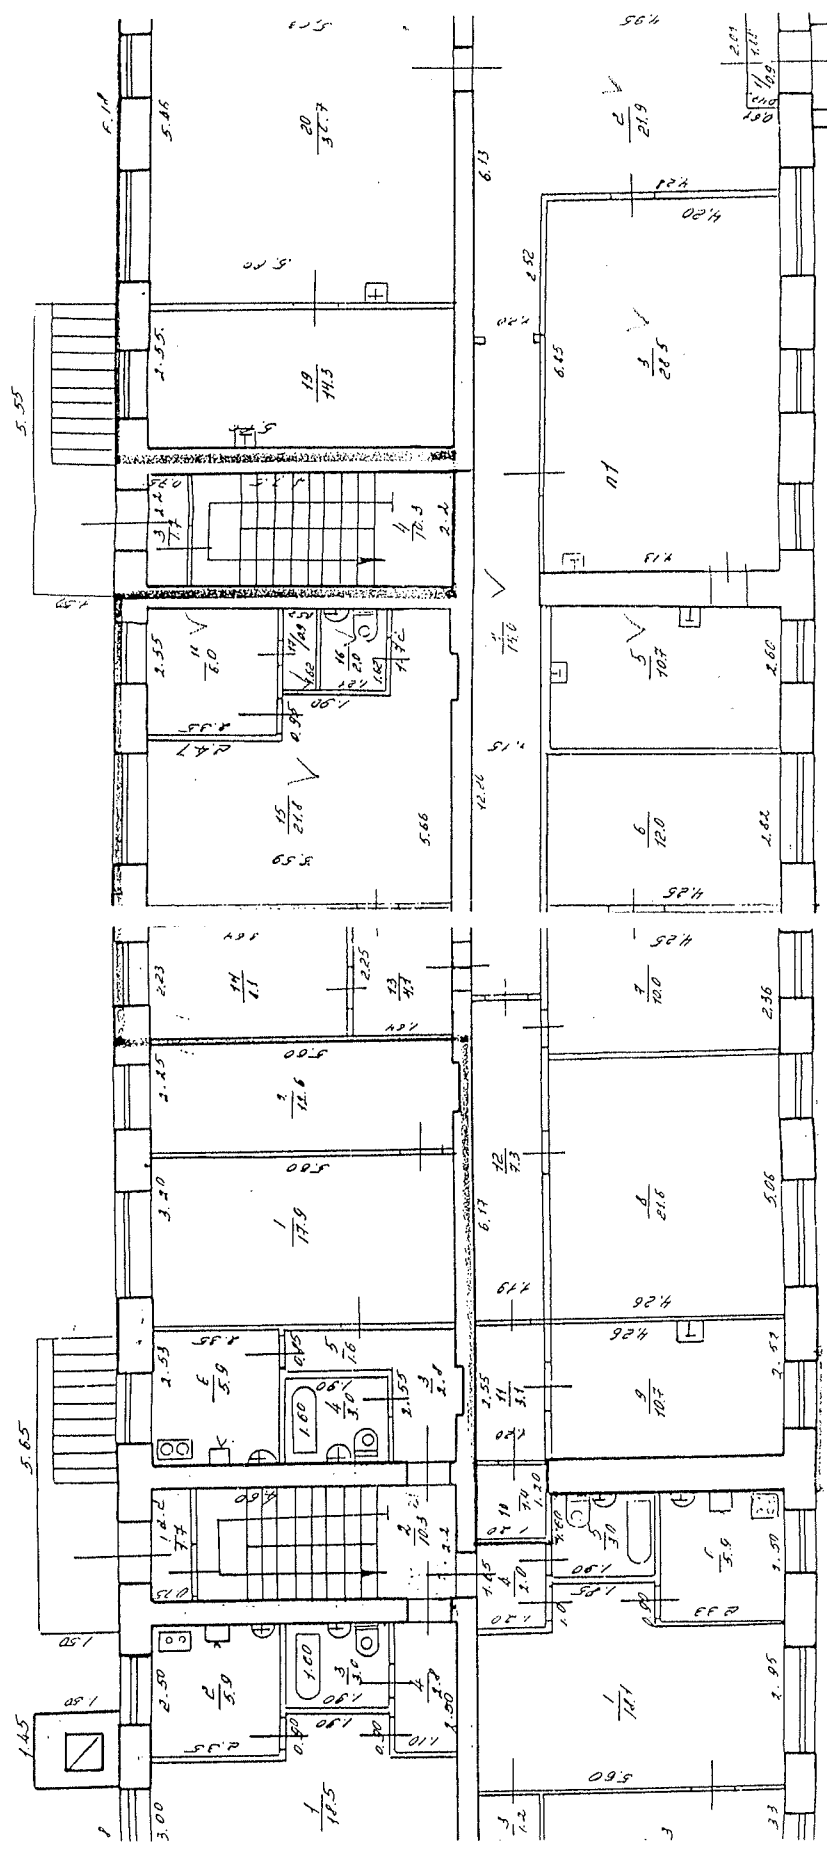

S' = 230, 0 кв. м
0.50, 11, 10.00 м

