

**КАДАСТРОВЫЙ ПАСПОРТ
помещения**

Лист №1, всего листов 2

Дата 15.03.2010

Кадастровый номер 52:18:0040098:28:13/18

Инвентарный номер (ранее
присвоенный учетный номер) 7521

1. Описание объекта недвижимого имущества

1.1. Кадастровый номер здания (сооружения), в котором расположено помещение
52:18:0040098:28:13

1.2. **Этаж** (этажи), на котором расположено помещение Этаж № 1

1.3. **Общая площадь помещения** 34.5 кв. м

1.4. Адрес (местоположение):

Субъект Российской Федерации	обл Нижегородская	
Район		
Муниципальное образование	Тип	г
	наименование	Нижний Новгород
Населенный пункт	Тип	
	наименование	
Улица (проспект, переулок и т.д.)	Тип	ул
	наименование	Львовская
Номер дома	31	
Номер корпуса		
Номер строения		
Литера		
Номер помещения (квартиры)	П1	
Иное описание местоположения	Нижегородская обл, г Нижний Новгород, р-н Автозаводский, ул Львовская, дом 31	

1.5. **Назначение помещения** _____ нежилое
(жилое, нежилое)

1.6. **Вид жилого помещения** в многоквартирном доме _____
(комната, квартира)

1.7. Кадастровый номер квартиры, в которой
расположена комната _____

1.8. **Номер помещения на поэтажном плане**

1.9. **Предыдущие кадастровые (условные) номера объекта недвижимого имущества:**

1.10. **Примечание:** МОП: тамбур - 2,2 кв.м., лестничная клетка - 7,0 кв.м., коридор - 18,2 кв.м.

1.11. Федеральное государственное учреждение "Земельная кадастровая палата" по Нижегородской области
(наименование органа или организации)

Начальник отдела обработки информации №4
(полное наименование должности)

М.П. (подпись)

Табачков Кирилл Геннадьевич
(инициалы, фамилия)

**КАДАСТРОВЫЙ ПАСПОРТ
помещения**


Лист №2, всего листов 2

Кадастровый номер 52:18:0040098:28:13/18

Инвентарный номер

(ранее присвоенный учетный номер) 7521

2. План расположения помещения на этаже

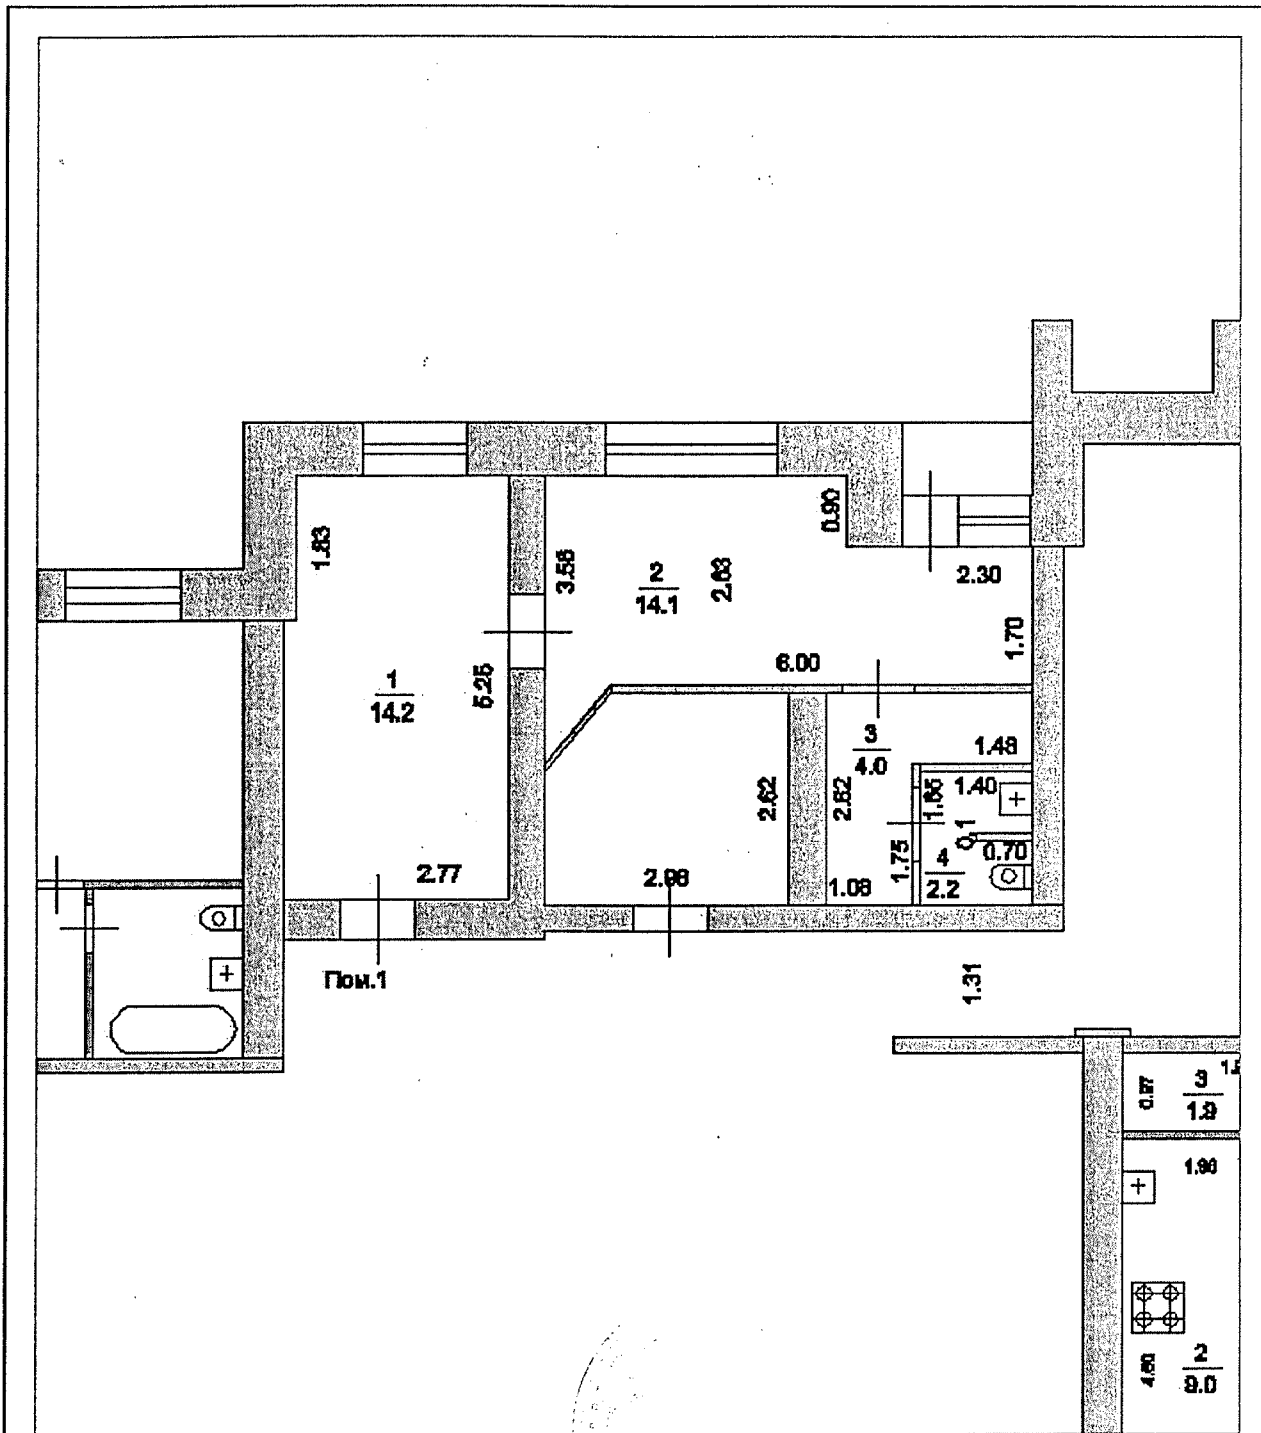

Масштаб 1:95

Начальник отдела обработки информации №4
(полное наименование должности)

М.П. (подпись)

Табачков Кирилл Геннадьевич
(инициалы, фамилия)