


Выкопировка из плана
 дома № 35 таме 1 номерные 7
 по ул. Совнаркомовской

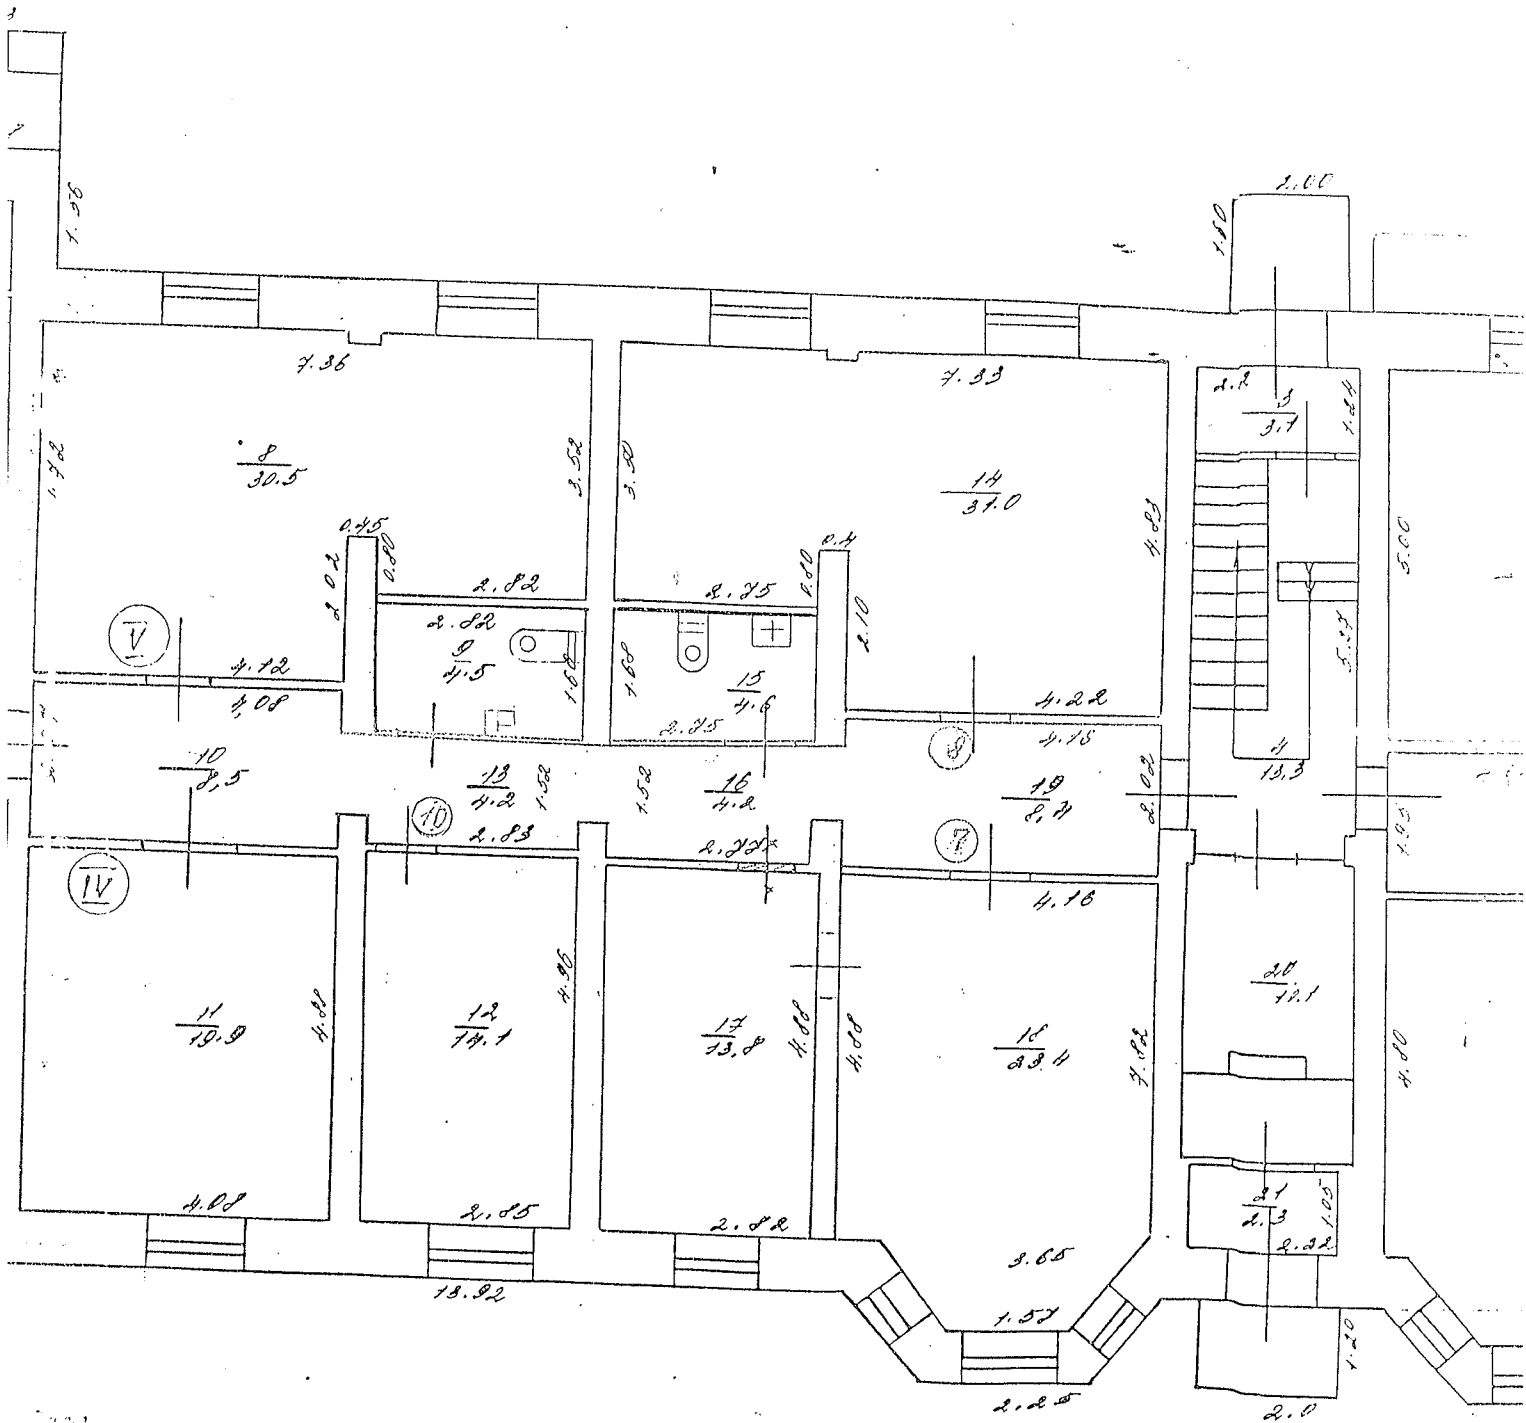

05.11.2001

Мазикова

Prof. Верещагина

Э К С П Л И К А Ц И Я

к поэтажному плану жилого дома № 25

по ул. *Совнархозовской*

Л И Н И Я П О Д Ш И В А

Литер	Этаж	№ квартиры и помещения	№№ комнат	Назначение частей помещения: жилая комната, кухня, коридор, ванная	Формула подсчета площадей по внутреннему обмеру	Площадь по внутреннему обмеру				Высота	Самовольно возведенная и самовольно переоборудованная площадь
						общая площадь	<i>формулы</i> жилая	вспомогательная	прочая		
А 1	7	17		<i>комната</i>			13,8			3,0	
		18		<i>"</i>			23,4				
		<i>Итого по 7 помещению:</i>				37,2	37,2				
		<i>кроме того всего обмерено помещений:</i>									
		9		<i>ниша</i>				4,5			
		10		<i>коридор</i>				8,5			
		13		<i>"</i>				4,2			
		15		<i>ниша</i>				4,6			
		16		<i>коридор</i>				4,2			
		19		<i>"</i>				8,4			
		<i>Итого</i>				34,4		34,4			