

КАДАСТРОВЫЙ ПАСПОРТ

Помещения

Лист № 1 , всего листов 2

Дата 17 декабря 2012 г.

Кадастровый номер 52:18:0030044:65

Инвентарный номер (ранее присвоенный учетный номер) 5232

1. Описание объекта недвижимого имущества

1.1. Кадастровый номер здания (сооружения), в котором расположено помещение 52:18:0030044:17

1.2. Этаж (этажи), на котором расположено помещение: Этаж № 3

1.3. Общая площадь помещения: 118.8 кв.м

1.4

Адрес (местоположение):

Субъект Российской Федерации	Нижегородская область	
Район	—	
Муниципальное образование	Тип	г
	Наименование	Нижний Новгород
Населенный пункт	Тип	—
	Наименование	—
Улица (проспект, переулок и т.д.)	Тип	ул
	Наименование	Советская
Номер дома	3	
Номер корпуса	—	
Номер строения	—	
Литера	—	
Номер помещения (квартиры)	П12	
Иное описание местоположения	Нижегородская обл, г Нижний Новгород, р-н Канавинский, ул Советская, д 3, пом П12	

1.5. Назначение помещения: нежилое

1.6. Вид жилого помещения в многоквартирном доме —

1.7. Кадастровый номер квартиры, в которой расположена комната —

1.8. Номер помещения на поэтажном плане: —

1.9. Предыдущие кадастровые (условные) номера объекта недвижимого имущества: —

1.10. Примечание:

Согласно заключения кадастрового инженера Валяевой М. Н. уменьшение общей площади на 5,7 кв.м по отношению к п/у документу и сведениям в ЕГР произошло в результате проведенной перепланировки и обшивки стен ГКЛ. Инвентаризационная стоимость 516372,00 руб.

1.11. филиал ФГБУ «Федеральная кадастровая палата Федеральной службы государственной регистрации, кадастра и картографии» по Нижегородской области

(наименование органа власти/организации)

Начальник отдела кадастрового учета №4

(полное наименование должности)



Н. С. Бацеева

(инициалы, фамилия)


КАДАСТРОВЫЙ ПАСПОРТ
Помещения

Лист № 2 , всего листов 2

Кадастровый номер 52-18-0030044-65

Инвентарный номер (ранее присвоенный учетный номер) 5232


2. План расположения помещения на этаже

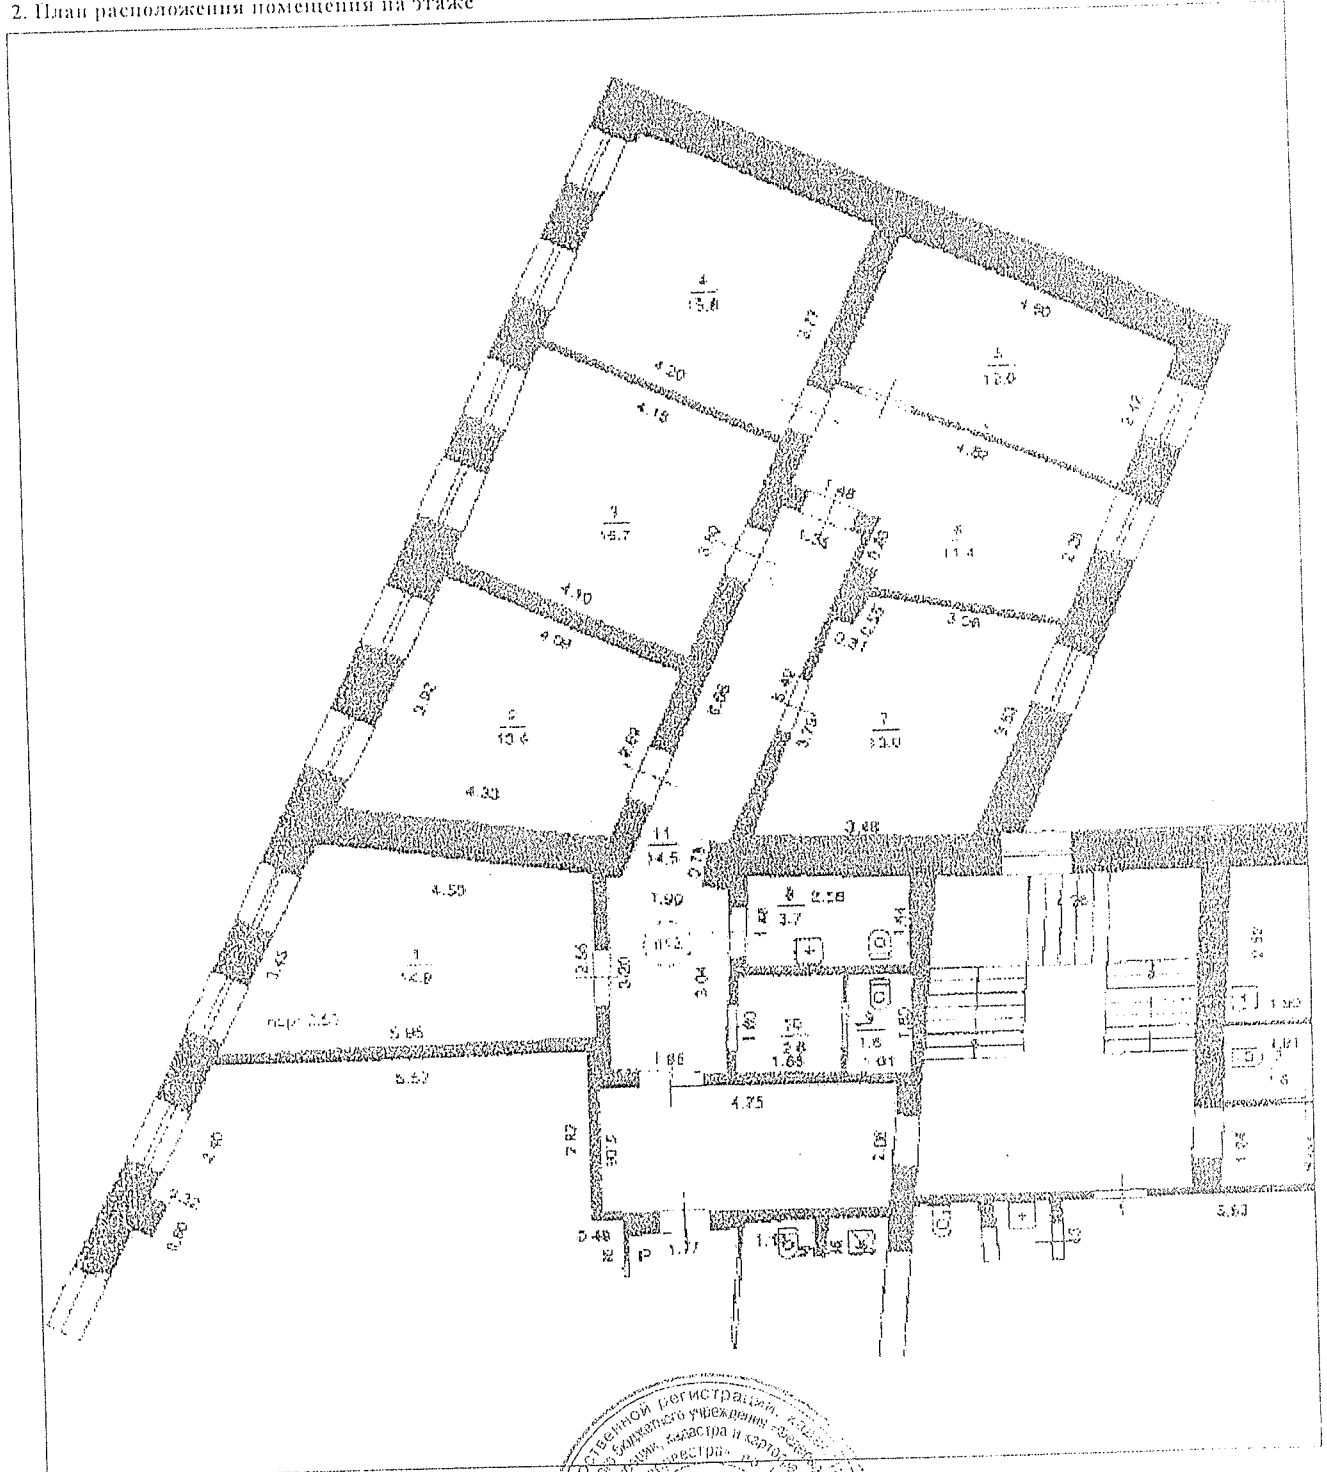

Масштаб 1:131

Начальник отдела кадастрового учета

(полное наименование должности)

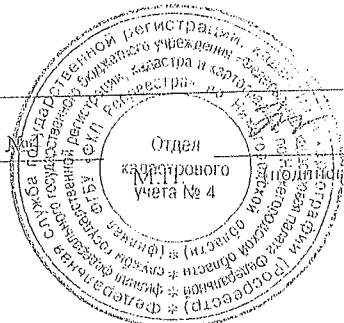

Н. С. Башева

(инициалы, фамилия)