

КАДАСТРОВЫЙ ПАСПОРТ помещения

Лист №1, всего листов 3

Дата 29.04.2010

Кадастровый номер 52:18:0010496:0:12/4

Инвентарный номер (ранее
присвоенный учетный номер) 8191

1. Описание объекта недвижимого имущества

1.1. Кадастровый номер здания (сооружения), в котором расположено помещение
52:18:0010496:0:12

1.2. Этаж (этажи), на котором расположено помещение Этаж № 1, Этаж № 2

1.3. Общая площадь помещения 111,2 кв. м

1.4. Адрес (местоположение):

Субъект Российской Федерации	обл Нижегородская	
Район		
Муниципальное образование	Тип	г
	наименование	Нижний Новгород
Населенный пункт	Тип	
	наименование	
Улица (проспект, переулок и т.д.)	Тип	ул
	наименование	Василия Иванова
Номер дома	12А	
Номер корпуса		
Номер строения		
Литера		
Номер помещения (квартиры)	П4	
Иное описание местоположения	Нижегородская область, Нижний Новгород г, Сормовский р-н, ул Василия Иванова, д.12А	

1.5. Назначение помещения нежилое

(жилое, нежилое)

1.6. Вид жилого помещения в многоквартирном доме

(комната, квартира)

1.7. Кадастровый номер квартиры, в которой
расположена комната

1.8. Номер помещения на поэтажном плане

1.9. Предыдущие кадастровые (условные) номера объекта недвижимого имущества:

Примечание: Общая площадь административного здания лит. А, А1 - 711,1 кв.м. Общая площадь уменьшилась на 6,1 кв.м. за счет внутренней перепланировки относительно Выписки из реестра №23-08/2-9507 от 15.06.2006г. Нежилое помещение П4 общей площадью 111,2 кв.м. образовалось в связи с разделом административного здания лит А, А1 - 711,1 кв.м. на нежилые помещения П1, П2, П3, П4.

1.11. Федеральное государственное учреждение "Земельная кадастровая палата" по Нижегородской области

Начальник отдела обработки информации №4
(полное наименование должности)

К. Г. Табаков
(инициалы, фамилия)




КАДАСТРОВЫЙ ПАСПОРТ
помещения

Лист №2, всего листов 3


Кадастровый номер 52:18:0010496:0:12/4
Инвентарный номер
(ранее присвоенный учетный номер) 8191

2. План расположения помещения на этаже

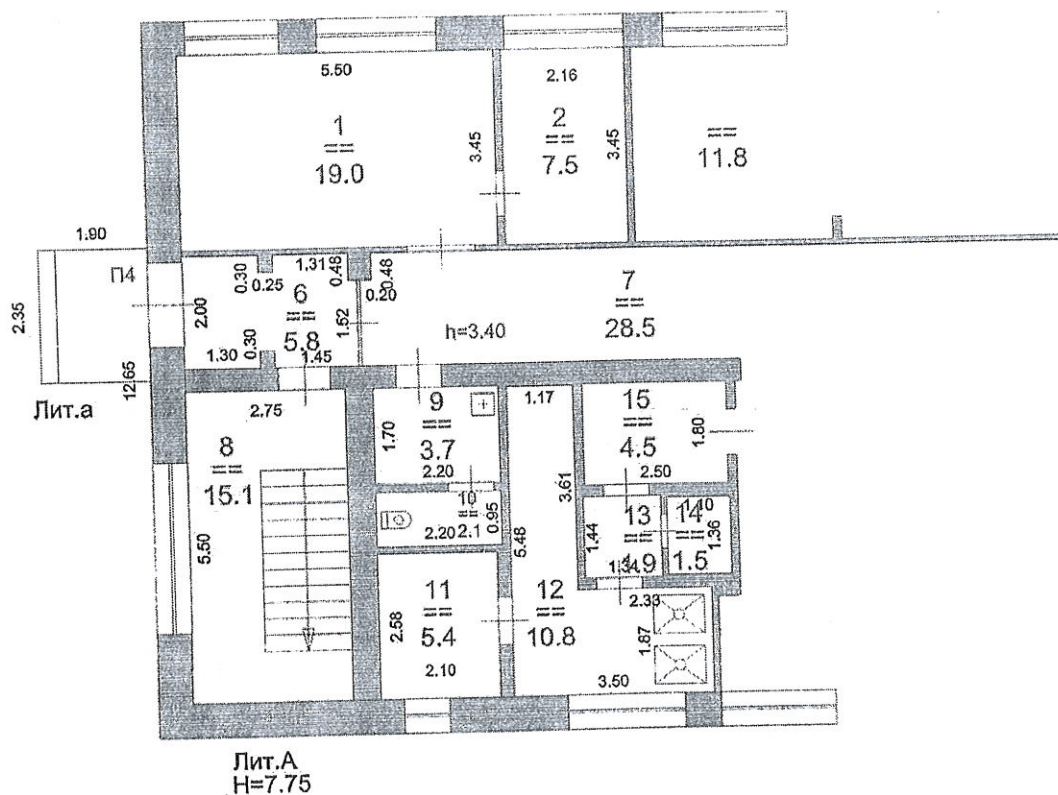

Масштаб 1:135

Начальник отдела обработки информации №4
(полное наименование должности)

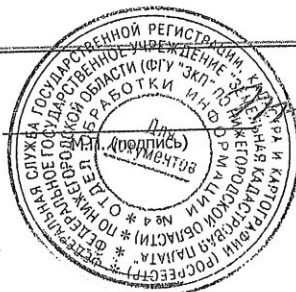

К. Г. Табаков
(инициалы, фамилия)

КАДАСТРОВЫЙ ПАСПОРТ
помещения


Лист №3, всего листов 3

Кадастровый номер 52:18:0010496:0:12/4

Инвентарный номер

(ранее присвоенный учетный номер) 8191

2. План расположения помещения на этаже

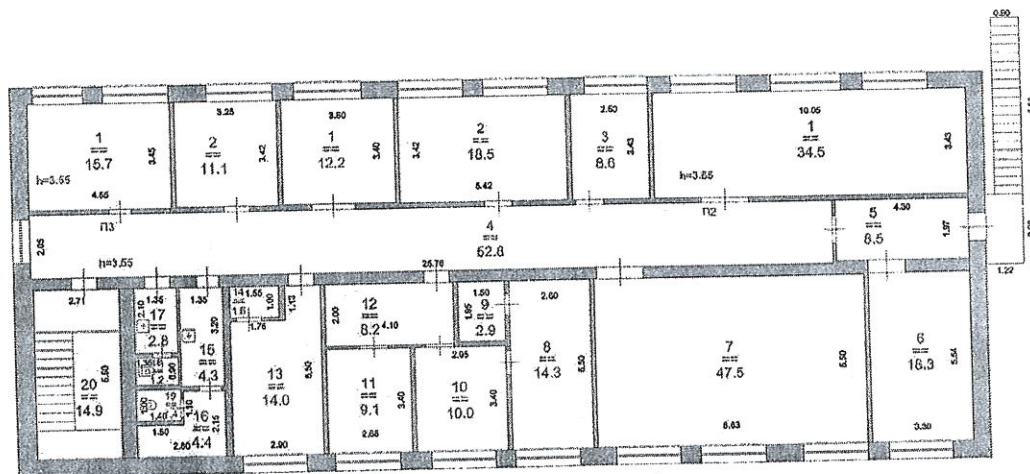

Масштаб 1:100
Размеры в метрах

Выполнил техник
Принял начальник

Сизов В.С.
Сорокин А.Л.

Масштаб

Начальник отдела обработки информации №4
(полное наименование должности)



К. Г. Табаков
(инициалы, фамилия)