


Инвентаризационный план

домовладения № 15

по ул. Чернышевской

гор. Н. Новгорода Нижегородского района

План ^{чорк. 16.} этажа лит. "В" ^{2/10}

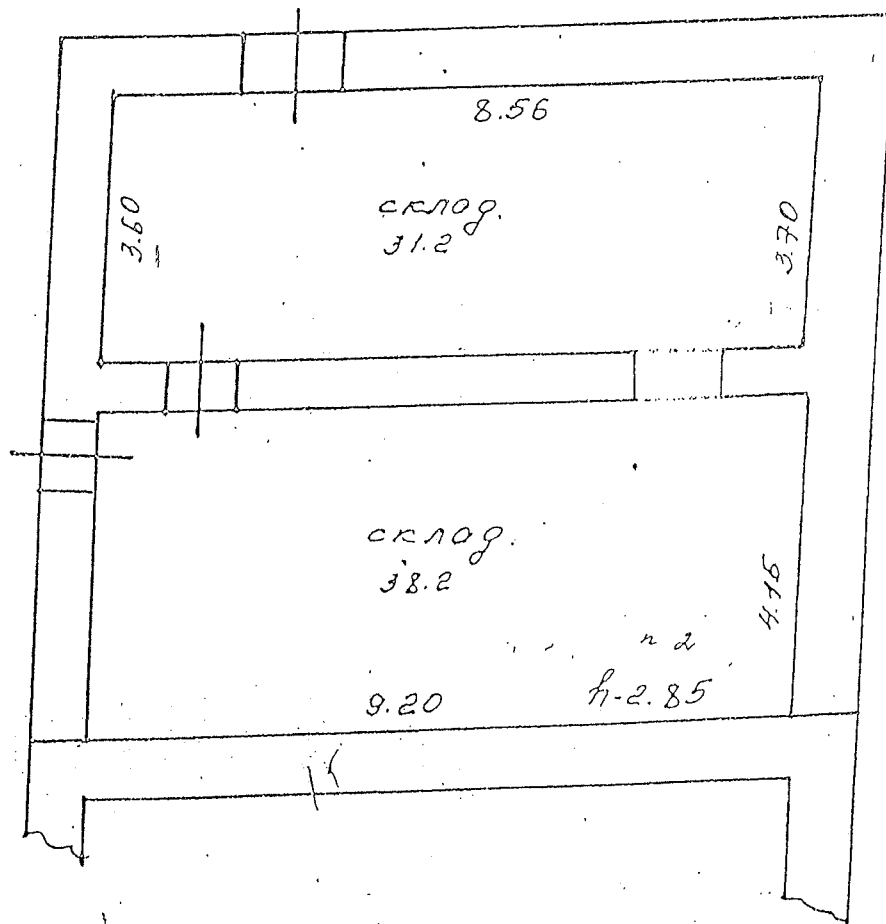

Масштаб 1:100

Размеры в метрах

Площадь в кв. м.

15.04.04. Возинкова

Выполнила инженер Возинкова

Провела бригаду Возинкова

Принял начальник Возинкова

