

Кадастровый паспорт

помещения

(вид объекта)

Дата 15.08.2008г.

Кадастровый номер _____

Инвентарный номер (ранее присвоенный учетный номер) _____

92787

1. Описание объекта недвижимого имущества

1.1. Кадастровый номер здания или сооружения, в котором расположено помещение _____

1.2. Этаж, на котором расположено помещение 11.3. Общая площадь помещения: 113,2 кв.м.

1.4. Адрес (местоположение) объекта недвижимости

Субъект Российской Федерации	Нижегородская область			
Район				
Муниципальное образование	Тип	Городской округ	Наименование	
Населенный пункт	Тип	город	Наименование	Нижегород
Улица (пр-т, пер. шоссе, бульвар, и т.д.)	Тип	бульвар	Наименование	Мещерский
Номер дома	7			
Номер корпуса (строения)	2			
Номер строения				
Литера	А			
Номер помещения (квартиры)	П8			
Иное описание местоположения				

1.5. Назначение помещения _____

нежилое

(жилое, нежилое)

1.6. Вид жилого помещения в многоквартирном доме _____

(комната, квартира)

1.7. Кадастровый номер квартиры, в которой расположена комната: _____

1.8. Номер помещения на поэтажном плане П8

1.9. Предыдущие кадастровые (условные) номера объекта недвижимого имущества: _____

1.10. Примечание

Назначение нежилого встроенного помещения П8 - канцелярское1.11. ГПНО "Нижтехинвентаризация" (Нижегородское отделение Дзержинского филиала)

(наименование организации технической инвентаризации и технического учета)

реквизиты свидетельства об аккредитации:


серия РН-1 № 000193 (приказ № 110 от 30.09.2005г.)

(дата и номер свидетельства об аккредитации организации)

Исполнитель производственного отдела

Данилова Г.Б.

(ФИО, подпись)

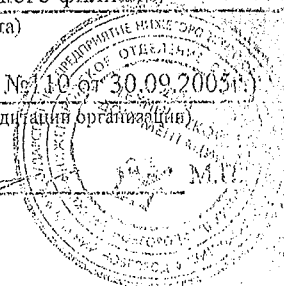

Кадастровый паспорт

помещения


(вид объекта)

Кадастровый номер _____


Инвентарный номер (ранее присвоенный учетный номер) _____

92787

2. План расположения помещения на этаже

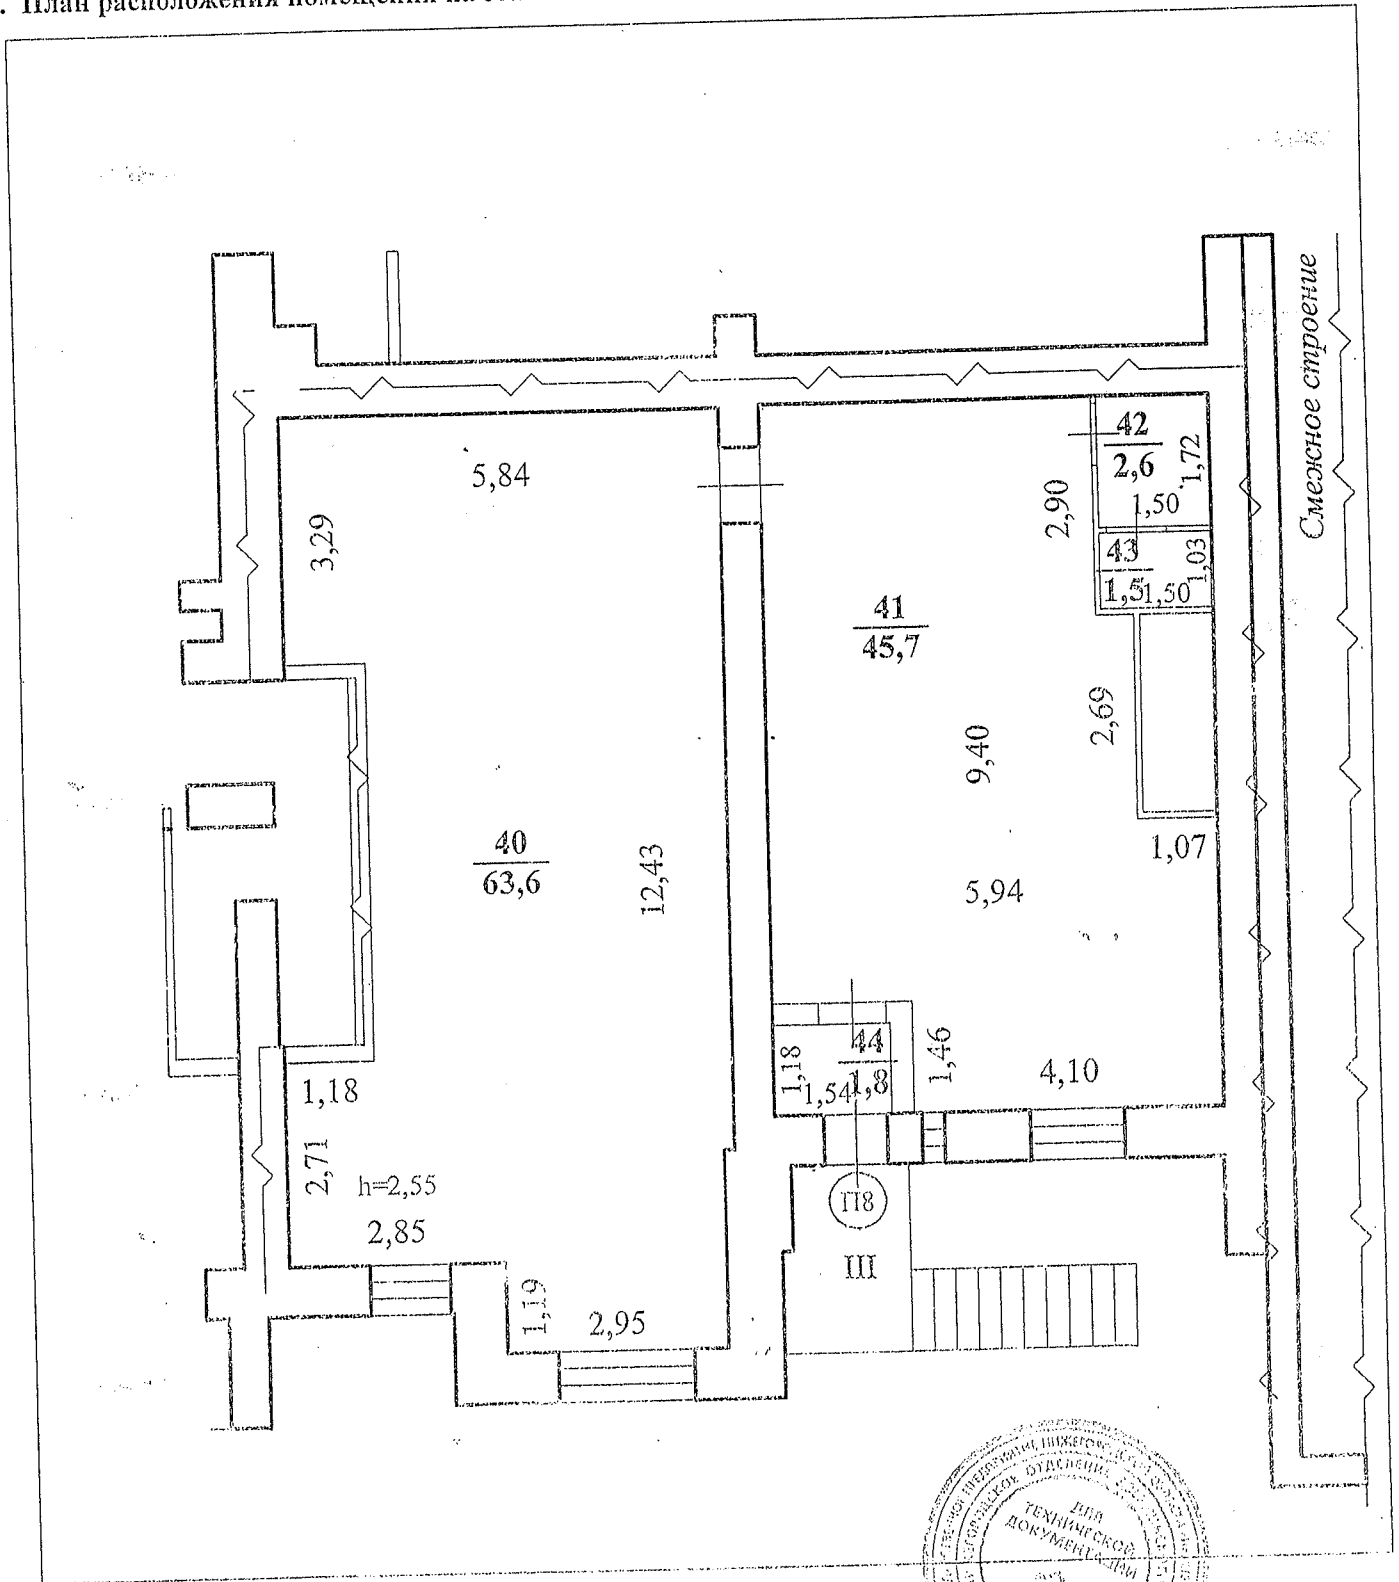

Начальник производственного отдела Дещинова Г.Б.
(Ф.И.О., подпись)

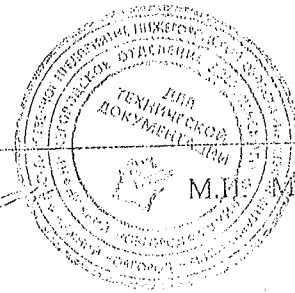

М.П. Масштаб 1:100