


ПОДВАЛ

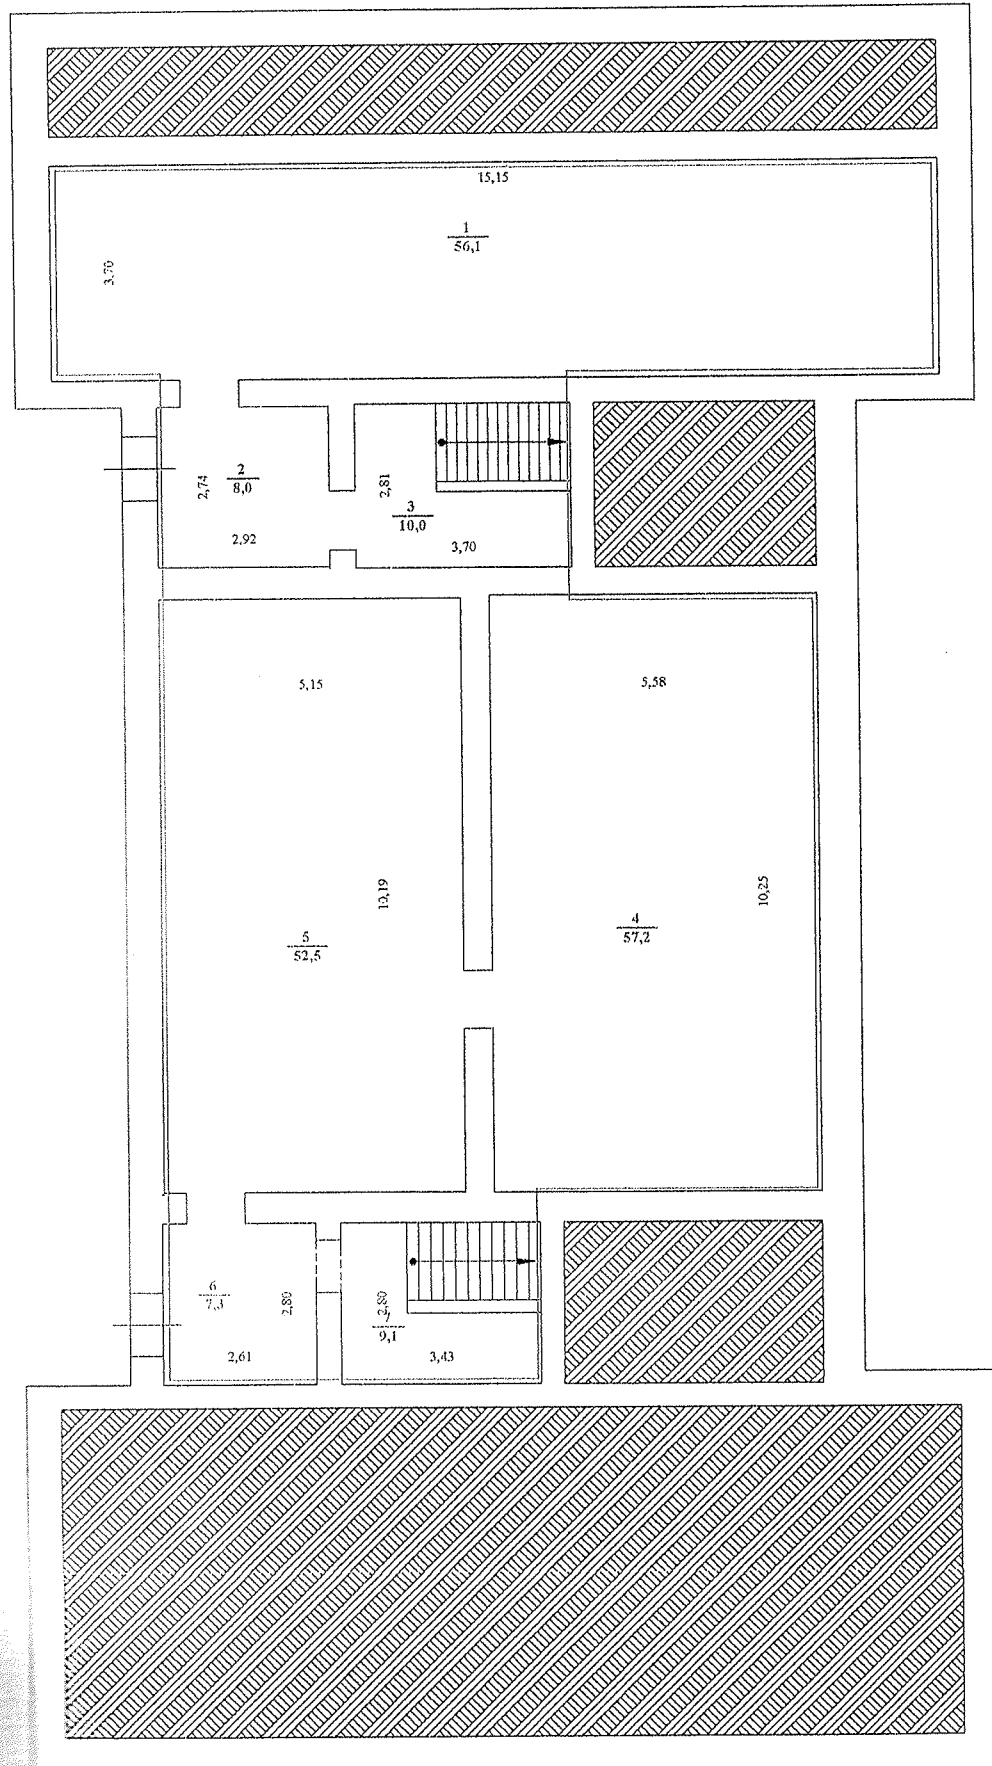

приведены на следующем листе

M 1:100



