
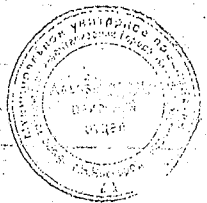


Имя *Сергеева*

№ 10

№ 10

№ 10  
R=6.50

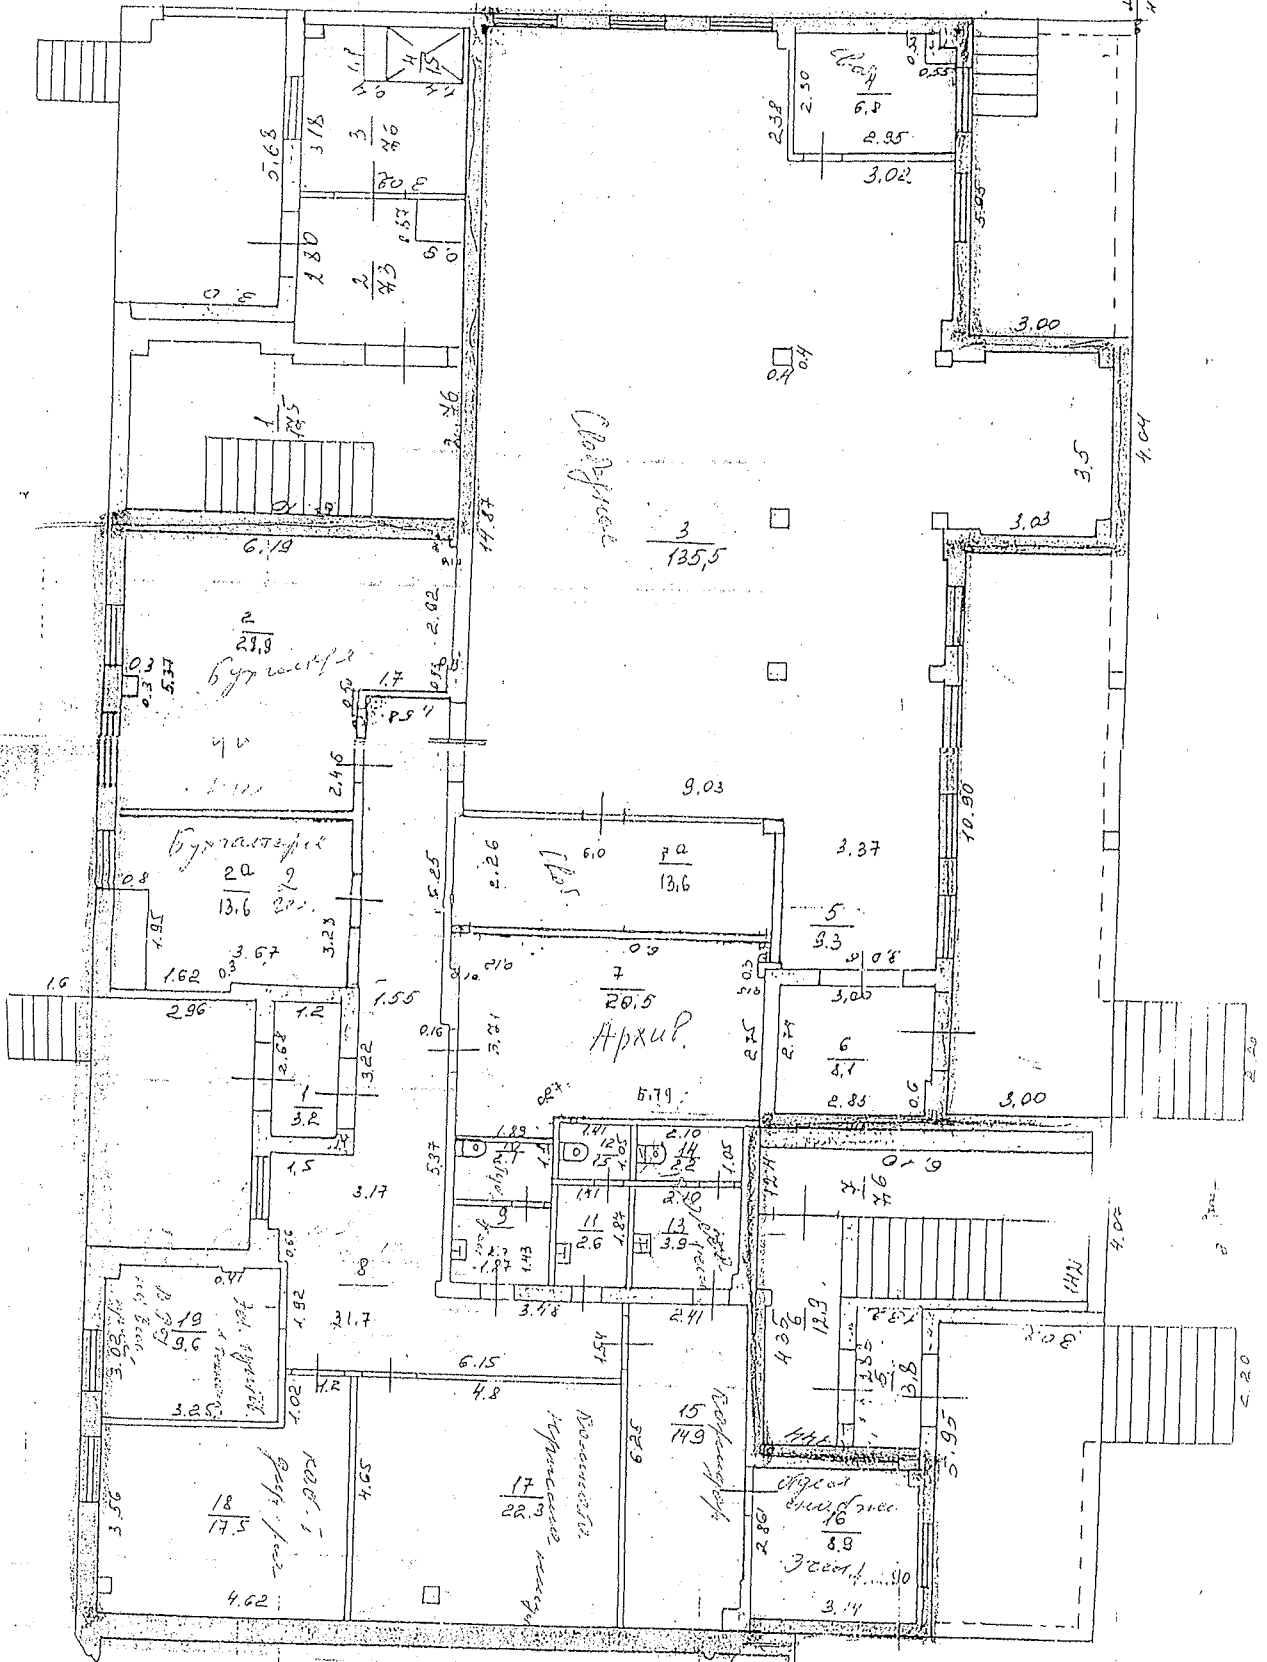

*Сергеева И. В.*

*Сергеева И. В.*

Экспликация к поэтажному плану домовладения № 20 Пермякова пом №1

Литер	Этаж	Номер помещения	Номер подпомещения	Назначение	Общая площадь	Площадь по внутреннему обмеру в кв. метрах		Высота
						Нежилое		
						Осн.	Вспомогательная	
A1	1	п001	1	тамбур			3.20	3.00
		-	2	кабинет	28.90			
		-	2а	кабинет	13.60			
		-	3	Зал	135.50			
		-	4	касса	6.80			
		-	5	коридор			9.30	
		-	6	тамбур			8.10	
		-	7	склад	20.50			
		-	7а	склад	13.60			
		-	8	коридор			31.70	
		-	9	умывальник			2.70	
		-	10	туалет			2.10	2.70
		-	11	умывальник			2.60	3.00
		-	12	туалет			1.50	
		-	13	умывальная			3.90	
		-	14	туалет			2.20	
		-	15	коридор			14.90	
		-	16	кабинет	8.90			
		-	17	стояловая	22.30			
		-	18	кабинет	17.50			
		-	19	кабинет	9.60			
Итого по помещению п001 на этаже 1 в литере А1					359.4	277.2	82.2	


ДТУ 20.11.08

Выполнил техник

Провел бригадир

Инженер-начальник

Т 20.11.08

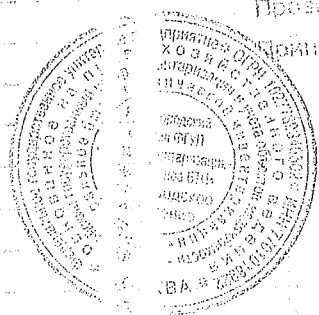

И В ТАР С 3