


план 1 этажа лит.А

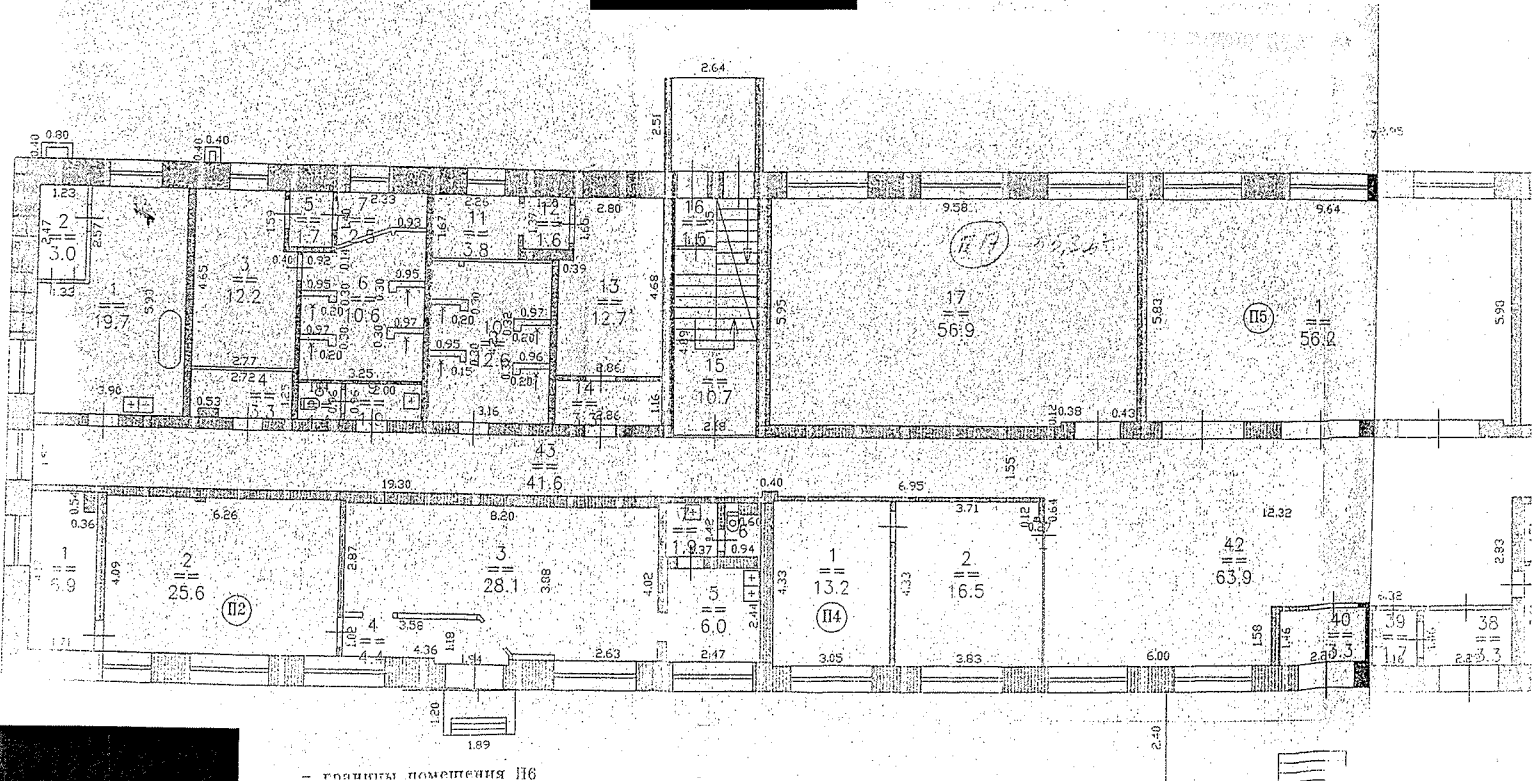

- разрыв помещения П6

