

**КАДАСТРОВЫЙ ПАСПОРТ
помещения**

Лист №1, всего листов 2

Дата 03.11.2010

Кадастровый номер 52:18:0040099:0:1/36

Инвентарный номер (ранее
присвоенный учетный номер) 7573

1. **Описание объекта недвижимого имущества**
- 1.1. Кадастровый номер здания (сооружения), в котором расположено помещение
52:18:0040099:0:1
- 1.2. **Этаж** (этажи), на котором расположено помещение Этаж № 1
- 1.3. **Общая площадь помещения** 18.8 кв. м
- 1.4. **Адрес (местоположение):**

Субъект Российской Федерации	обл Нижегородская	
Район		
Муниципальное образование	Тип	г
	наименование	Нижний Новгород
Населенный пункт	Тип	
	наименование	
Улица (проспект, переулок и т.д.)	Тип	пр-кт
	наименование	Бусыгина
Номер дома	50	
Номер корпуса		
Номер строения		
Литера		
Номер помещения (квартиры)	П6	
Иное описание местоположения	Нижегородская обл, г Нижний Новгород, Автозаводский р-н, пр-кт Бусыгина, дом 50	

- 1.5. **Назначение помещения** _____
нежилое
(жилое, нежилое)
- 1.6. **Вид жилого помещения** в многоквартирном доме _____
(комната, квартира)
- 1.7. Кадастровый номер квартиры, в которой
расположена комната _____
- 1.8. **Номер помещения на поэтажном плане** _____
- 1.9. Предыдущие кадастровые (условные) номера объекта недвижимого имущества: _____

- 1.10. Примечание: _____
- 1.11. Федеральное государственное учреждение "Земельная кадастровая палата" по Нижегородской области
(наименование органа или организации)

Начальник отдела ввода данных и обработки
документов № 4
(полное наименование должности)

Н. С. Башева
(инициалы, фамилия)




КАДАСТРОВЫЙ ПАСПОРТ
помещения

Лист №2, всего листов 2


Кадастровый номер 52:18:0040099:0:1/36
Инвентарный номер
(ранее присвоенный учетный номер) 7573

2. План расположения помещения на этаже

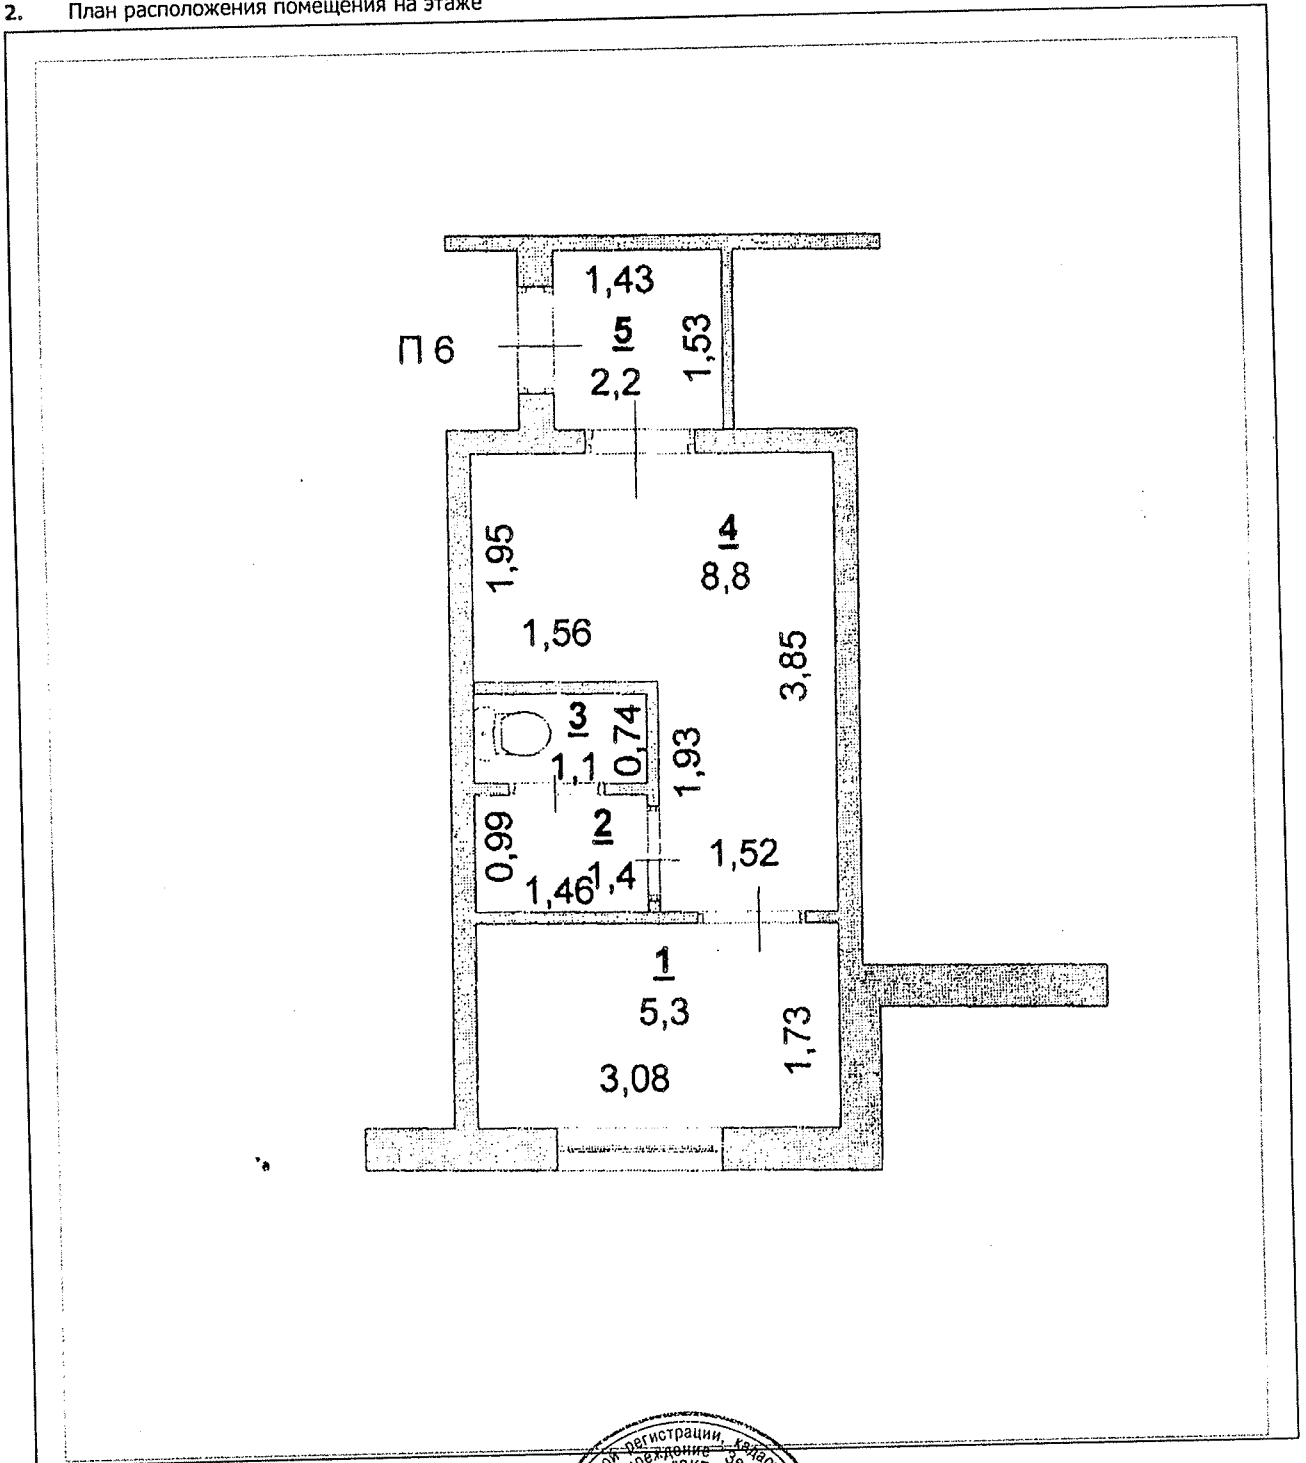

Масштаб 1:66

Начальник отдела ввода данных и обработки
документов № 4
(полное наименование должности)

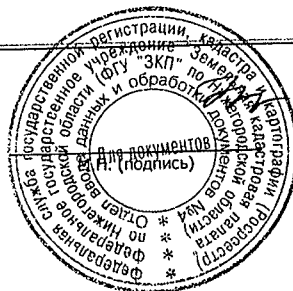

Н. С. Башева
(инициалы, фамилия)