

Р. ... - ... 340


...

20^а

прина...

...

подв. ... А

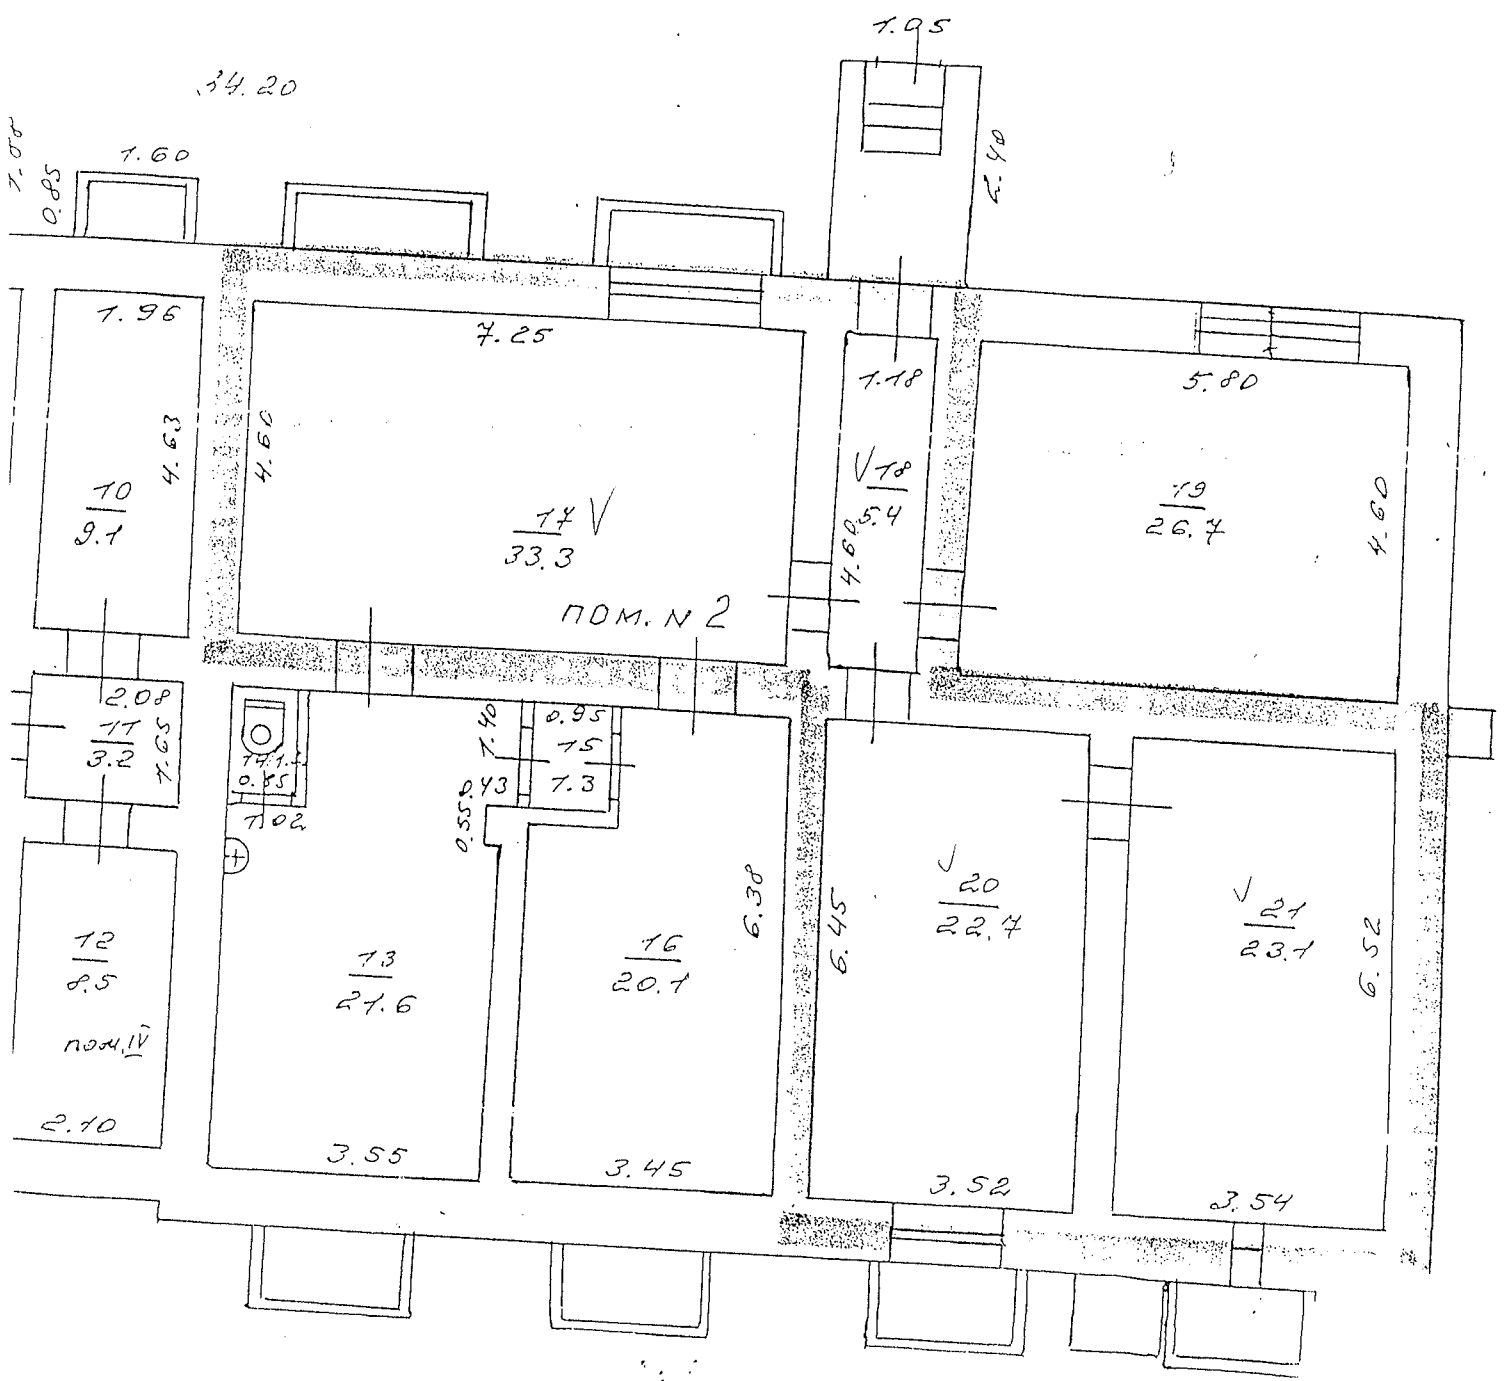

Экспликация к поэтажному
 плану дома № 20 а по ул. Шорыша

Литер	Этаж	№ квартир, помещений	№ комнат по плану	Назначение частей помещения: жилая комната, канцелярское помещение, классная комната, больничная палата, кухня и т. д.	Формула подсчета площадей по внутреннему обмеру	Площадь по внутреннему обмеру, кв. м								Высота помещения	
						общая площадь	жилая				мастерская				
							основная	вспомогательная	основная	вспомогательная	основная	вспомогательная	основная		вспомогательная
А	подв.	2	17	мастерская					33,3					3,00	
			18	коридор						5,4					
			20	мастерская						22,7					
			21	мастерская						23,1					
Итого по подвальному яру:						84,5	79,1				5,4				