


тарификационный план
 здания №4 помещение П19
 Чаадаева

подвала лит.А

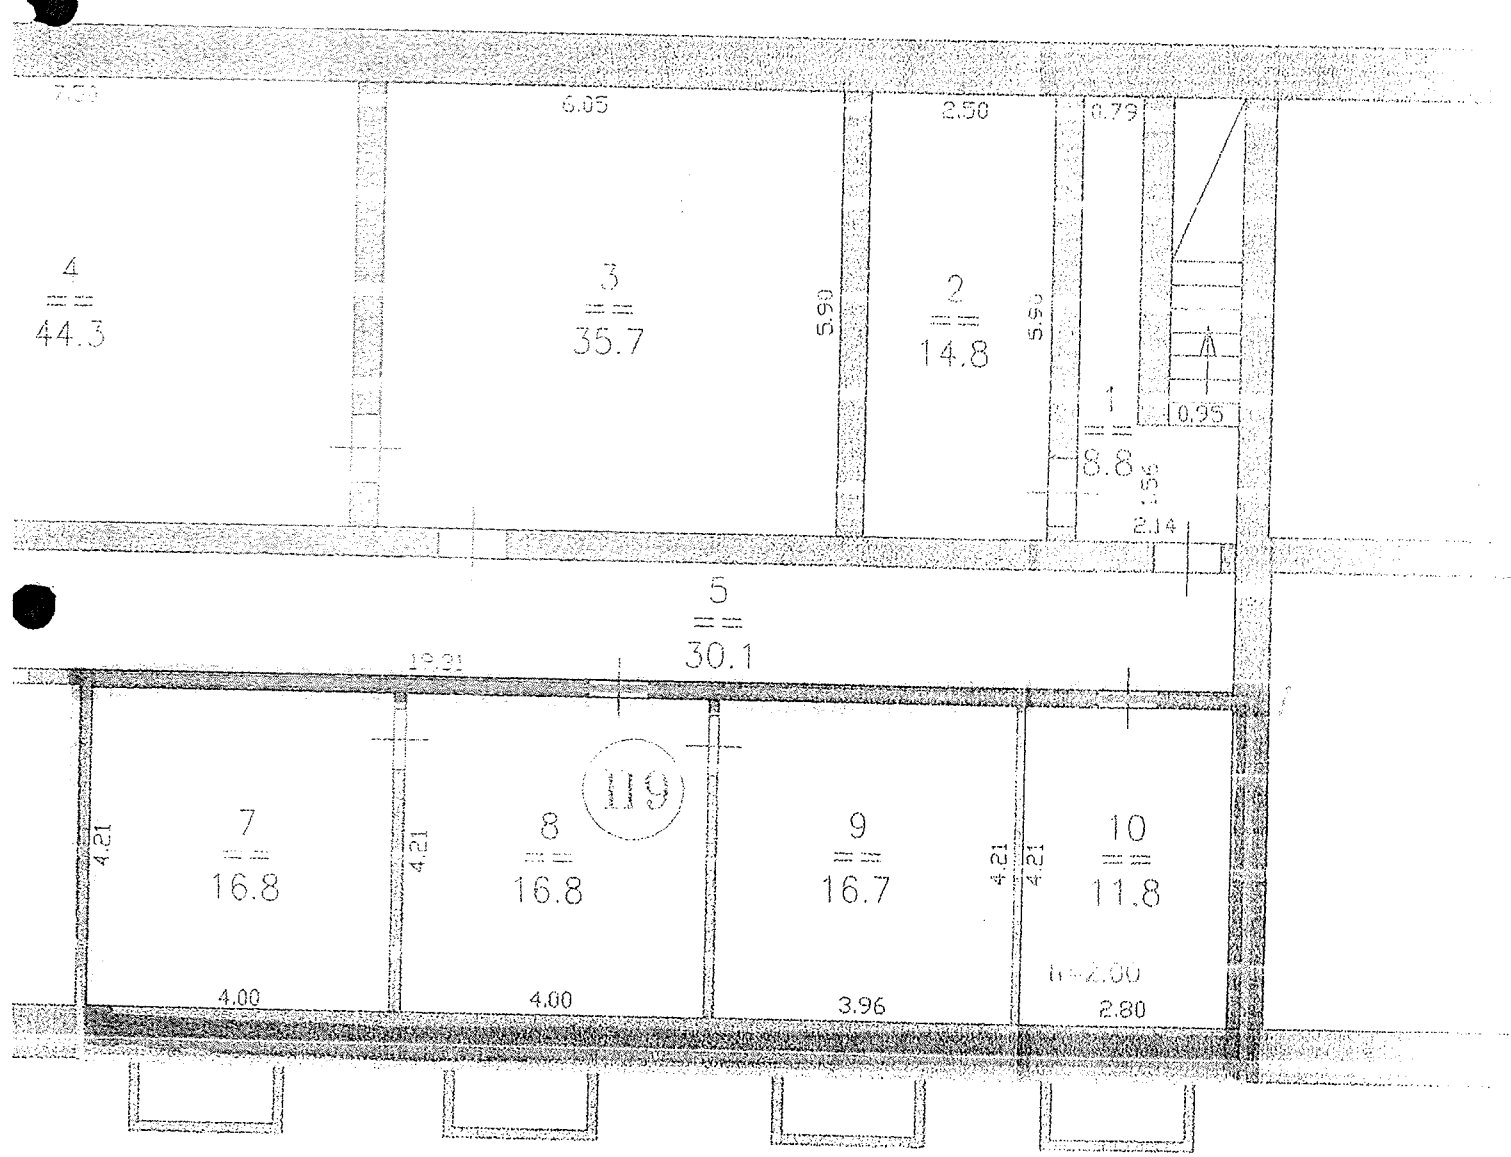

Лит. А
 таб 1 : 100
 размеры в метрах

РТУ 6.10.2006
 Выполнил
 Принял

Шкулева Т.Ю./
 Куликов В.К./
 362,112