

## КАДАСТРОВЫЙ ПАСПОРТ

помещения

Лист № 1, всего листов 2

Дата 22 марта 2012 г.

Кадастровый номер 52:18:0040196:101

Идентификационный номер (ранее присвоенный учетный номер) 770, 52:18:0040196.0:12/15

1. Описание объекта недвижимого имущества
- 1.1. Кадастровый номер здания (сооружения), в котором расположено помещение 52:18:0040196:44
- 1.2. Этаж (этажи), на котором расположено помещение: Этаж № 1
- 1.3. Общая площадь помещения: 16,7 кв.м
- 1.4

Адрес (местоположение):


Субъект Российской Федерации	Обл. Нижегородская	
Район	---	
Муниципальное образование	Тип	г
	Наименование	Нижний Новгород
Поселенный пункт	Тип	---
	Наименование	---
Улица (проспект, переулок и т.д.)	Тип	ул
	Наименование	Газовская
Номер дома	19А	
Номер корпуса	---	
Номер строения	---	
Литера	---	
Номер помещения (квартиры)	П6	
Иное описание местоположения	Нижегородская обл, г Нижний Новгород, район Автозаводский, ул Газовская, д 19А	

- 1.5. Назначение помещения: нежилое
- 1.6. Вид жилого помещения в многоквартирном доме: ---
- 1.7. Кадастровый номер квартиры, в которой расположена комната: ---
- 1.8. Номер помещения на поэтажном плане: ---
- 1.9. Предыдущие кадастровые (условные) номера объекта недвижимого имущества: ---
- 1.10. Примечание: ---

1.11. филиал ФГБУ «Федеральная кадастровая палата Федеральной службы государственной регистрации, кадастра и картографии» по Нижегородской области

Починков (инициалы, фамилия, имя, отчество)  
 Начальник отдела ввода данных и обработки документов № 4  
 (полное наименование должности)

Н. С. Башева  
 (инициалы, фамилия)

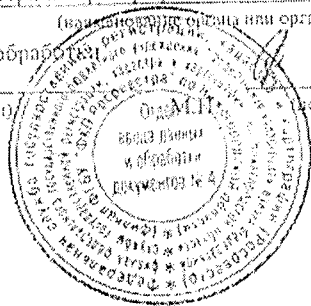

КАДАСТРОВЫЙ ПАСПОРТ


помещения

Лист № 2 , всего листов 2

Кадастровый номер 52:18:0040196-111

Инвентарный номер (ранее присвоенный условный номер) 770, 52:18:0040196-012915


2. План размещения помещения на этаже

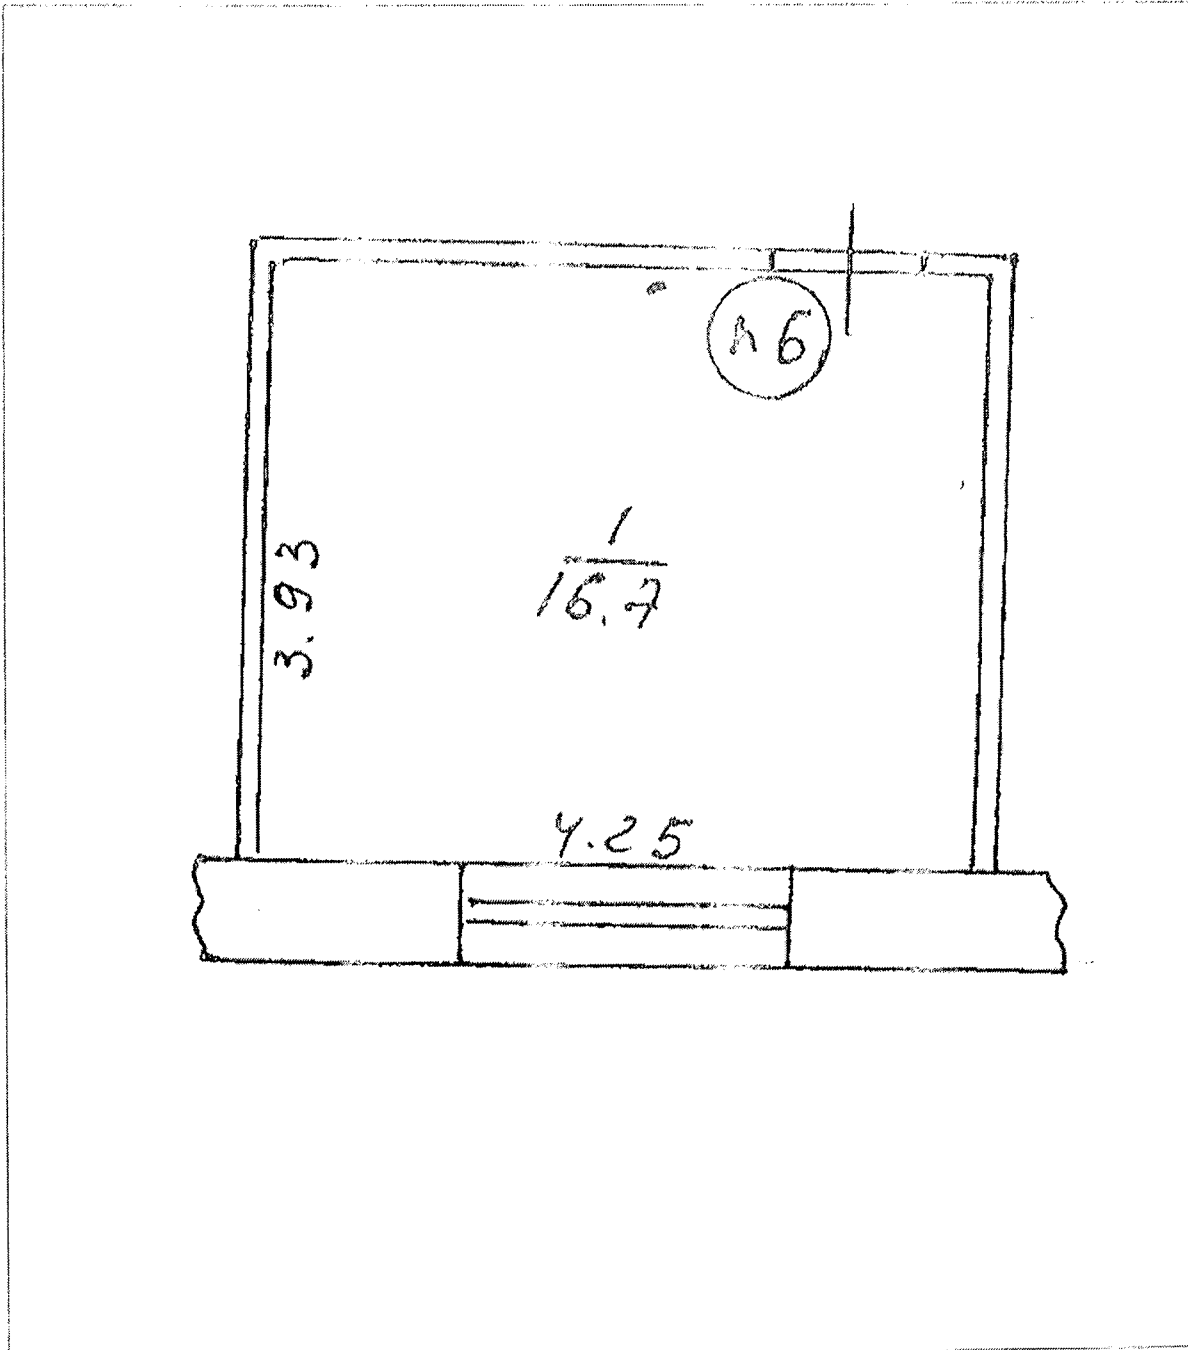

Масштаб 1:45

Начальник отдела ввода данных и обработки документов № 4

(полное наименование должности)

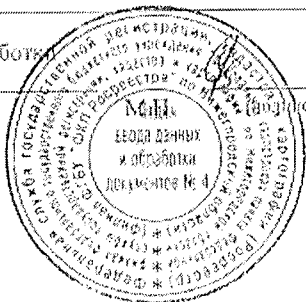

Н. С. Башева  
(инициалы, фамилия)