

**Филиал федерального государственного бюджетного учреждения «Федеральная кадастровая палата
Федеральной службы государственной регистрации, кадастра и картографии» по Нижегородской
области**

(полное наименование органа кадастрового учета)

КП.1

КАДАСТРОВЫЙ ПАСПОРТ

помещения


(выписка из государственного кадастра недвижимости)


Лист №	1	Всего листов:	2
--------	---	---------------	---

"24" ноября 2015 г. № К-В(ГКУ)/15-890074	
Кадастровый номер:	52:18:0080007:74
Номер кадастрового квартала:	52:18:0080007
Предыдущие номера:	2892, 52:18:0080007:0:5/10
Дата внесения номера в государственный кадастр недвижимости:	14.04.2010

Описание помещения:

1	Кадастровый номер здания (сооружения), в котором расположено помещение:	52:18:0080007:40
2	Этаж (этажи), на котором (которых) расположено помещение:	Этаж № 1
3	Площадь помещения:	92,2
4	Адрес (описание местоположения):	Нижегородская область, г Нижний Новгород, р-н Приокский, ул Медицинская, д 11, пом П2
5	Назначение:	Нежилое (жилое, нежилое)
6	Вид жилого помещения:	— (комната, квартира)
7	Кадастровый номер квартиры, в которой расположена комната:	—
8	Кадастровая стоимость (руб.):	919409.18
9	Сведения о правах: —	
10	Особые отметки: Помещение выделилось из встроенного нежилого помещения №1 (Распоряжение № 135-р от 21.02.2006г) Уменьшение общей площади на 7,4 кв.м. произошло за счет внутренней перепланировки и отделки. 50-10923911	
11	Сведения о включении в реестр объектов культурного наследия: —	
12	Сведения о кадастровых инженерах: —	
13	Дополнительные сведения:	
	13.1	Кадастровые номера объектов недвижимости, образованных с объектом недвижимости —
	13.2	Кадастровые номера объектов недвижимости, образованных из объекта недвижимости —
	13.3	Кадастровые номера объектов, подлежащих снятию с кадастрового учета —
14	Характер сведений государственного кадастра недвижимости (статус записи о помещении): Сведения об объекте недвижимости имеют статус ранее учтенные	

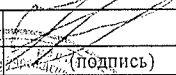Начальник отдела		О. В. Фроленкова
(полное наименование должности)	(Подпись)	(инициалы, фамилия)

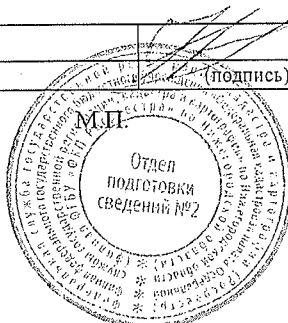


КАДАСТРОВЫЙ ПАСПОРТ
 помещения
 (выписка из государственного кадастра недвижимости)


Лист №	2	Всего листов:	2
--------	---	---------------	---


"24" ноября 2015 г. № К-В(ГКУ)/15-890074	
Кадастровый номер:	52:18:0080007:74

План расположения помещения на этаже Этаж № 1:

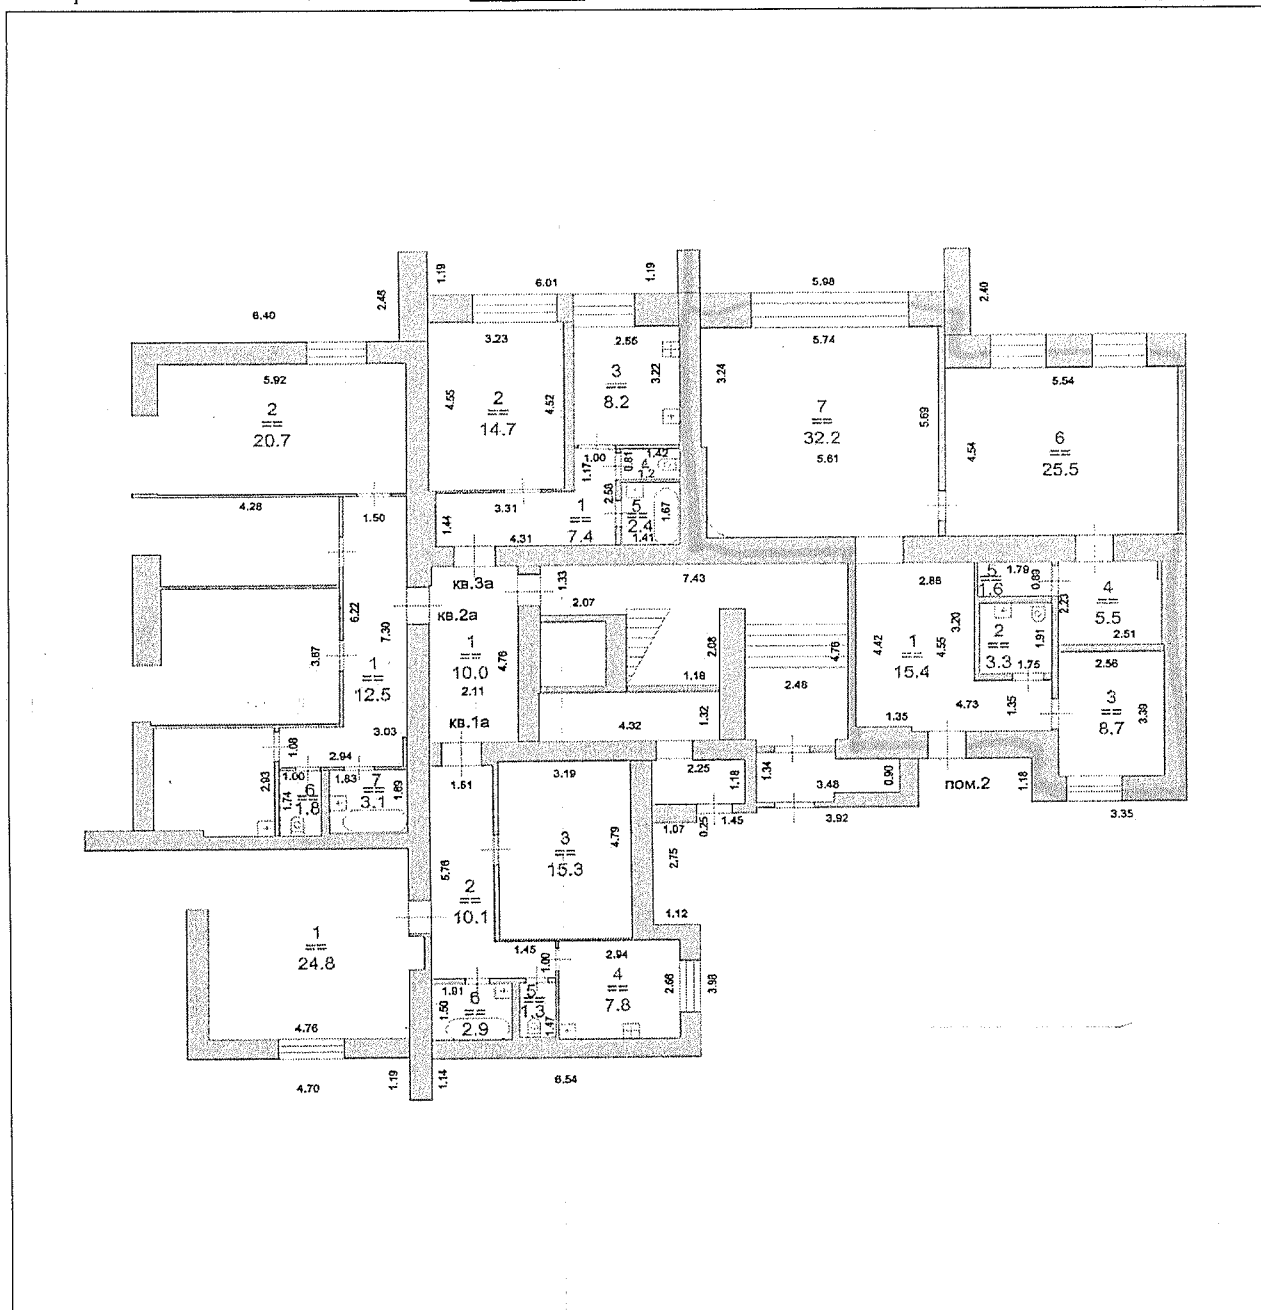


Масштаб 1:

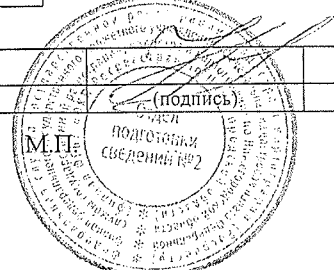Начальник отдела (полное наименование должности)	 (подпись)	О. В. Фроленкова (инициалы, фамилия)
---	---	---

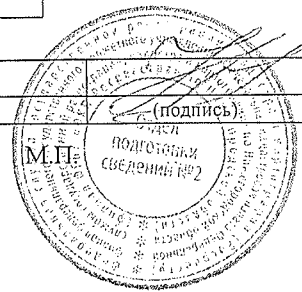

Инвентаризационный
 план домовл. №11 по ул. Медицинской
 г. Горький, Приокский р-н.

План 1 этажа лит. "А"

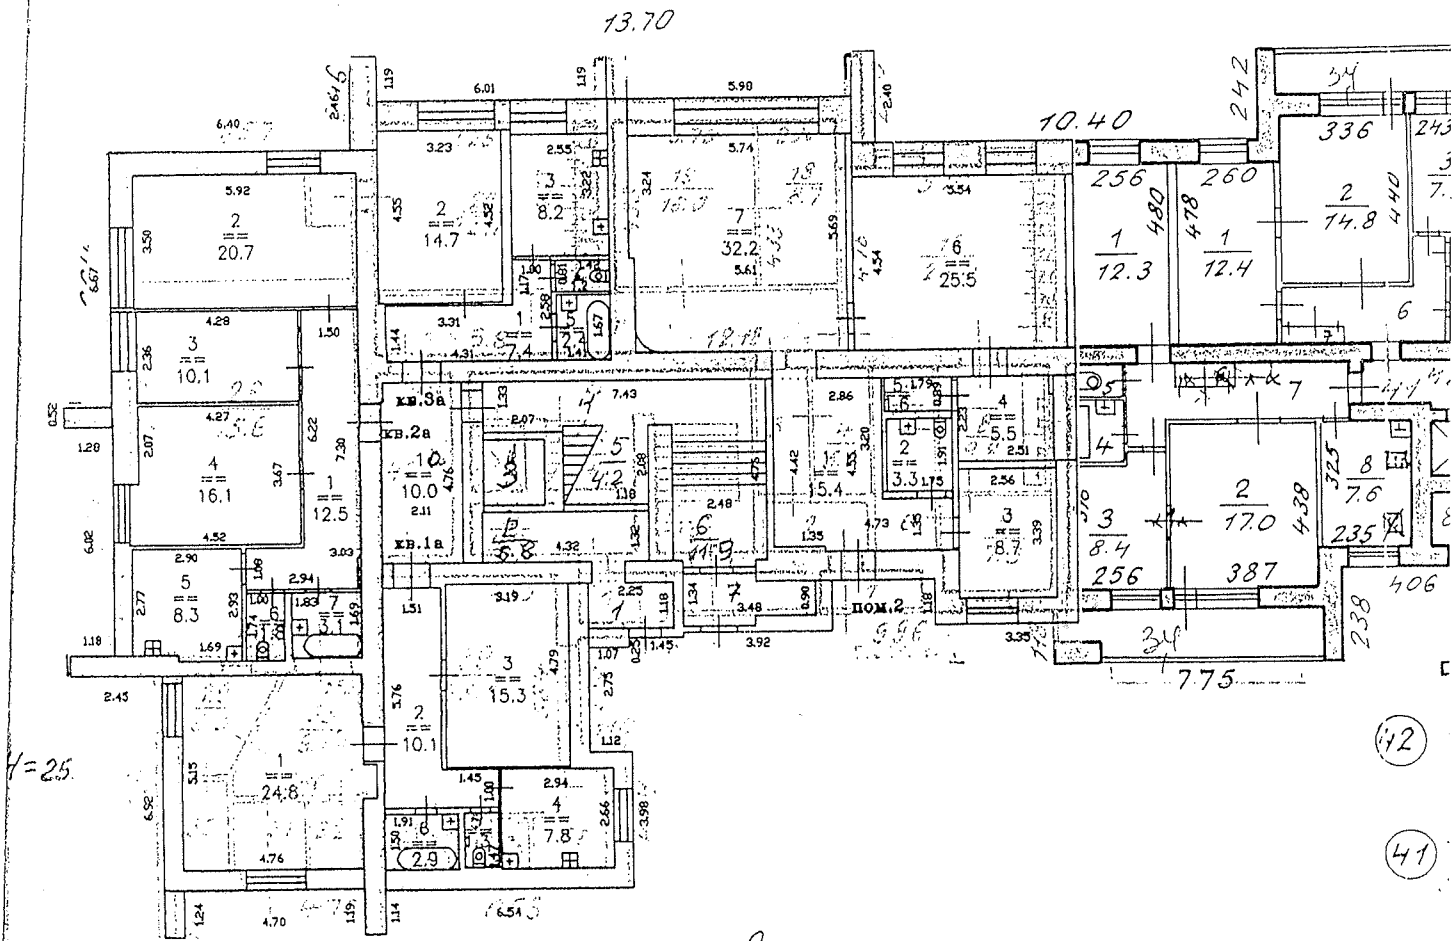

Масштаб 1 : 100
 Размеры в метрах

РТИ 18.02.2005г.
 Выполнил техник
 Принял начальник

Выполнил
Принял

РТИ 3/III-87
 Выполнил техник
 Приемщик бригадир
 Принял начальник

Блохино
Суржик
Принял

РТИ квартал
 09.02.2025
 исполн.

Масштаб 1:200
 Размеры в см

Инвентаризация I-82 РТИ клуба 1206.85;
 Инженер: Милевская Р.А.

Экспликация к поэтажному плану
домовладения N11 по ул. Медицинской
Приокский район, г. Н.Новгород

Литера	Этаж	Номер помещения	Номер подпомещения	Назначение	Общая площадь	Площадь по внутреннему обмеру в кв. метрах			Высота
						Жилая		МОП Коридоры МОП	
						Осн.	Всп.		
A	-	1а	1	Жилая комната		24.8			-
-	-	-	2	Прихожая			10.1		-
-	-	-	3	Жилая комната		15.3			-
-	-	-	4	Кухня			7.8		-
-	-	-	5	Туалет			1.3		-
-	-	-	6	Ванная			2.9		-
Итого по квартире 1а					62.2	40.1	22.1		
Акт N 110 от 13.03.06 В x 9.4									
A	1	2а	1	Коридор			12.5		3.00
-	-	-	2	Жилая комната		20.7			-
-	-	-	3	Жилая комната		10.1			-
-	-	-	4	Жилая комната		16.1			-
-	-	-	5	Кухня			8.3		-
-	-	-	6	Туалет			1.8		-
-	-	-	7	Ванная			3.1		-
Итого по квартире 2а					72.8	46.9	25.7		
Акт N 111 от 20.03.06 В x 9.5									
A	1	3а	1	Коридор			7.4		3.00
-	-	-	2	Жилая комната		14.7			-
-	-	-	3	Кухня			8.2		-
-	-	-	4	Санузел			1.2		-
-	-	-	5	Ванная			2.4		-
Итого по квартире 3а					33.9	14.7	19.2		
Акт N 112 от 14.04.06 В x 9.5									
A	1	2	1	Коридор			15.4		3.00
-	-	-	2	Санузел			3.3		-
-	-	-	3	Кабинет		8.7			-
-	-	-	4	Помещение			5.5		-
-	-	-	5	Помещение			1.6		-
-	-	-	6	Кабинет		25.5			-
-	-	-	7	Кабинет					-
Итого по помещению 2					92.2	66.4	25.8		