

КАДАСТРОВЫЙ ПАСПОРТ

здания, сооружения, объекта незавершенного строительства

Лист № 1 всего листов 2

Нежилое общественное (гражданское) здание

(вид объекта недвижимого имущества)

Дата 25 июня 2008 г.

Кадастровый номер _____

Инвентарный номер (ранее присвоенный учетный номер) _____ 22:401:900:000537620

1 Описание объекта недвижимого имущества

1.1. Наименование _____

ОПРЕСНИТЕЛЬНАЯ

1.2. Адрес(местоположение): _____

Субъект Российской Федерации	Нижегородская обл	
Район		
Муниципальное образование	тип	г
	наименование	Нижний Новгород
Населенный пункт	тип	кп
	наименование	Зеленый Город
Улица(проспект, переулок и т.д.)	тип	"Чайка"
	наименование	ДОЛ
Номер дома	24ы	
Номер корпуса		
Номер строения		
Литера	Ы	
Иное описание местоположения		

1.3. Основная характеристика: _____

Площадь 46.10 м²
(тип) (значение) (единица измерения)

степень готовности объекта незавершенного строительства _____

1.4. Назначение: _____

Нежилое
(жилое, нежилое)

1.5. Этажность: _____

количество этажей 1 количество подземных этажей 0

1.6. Год ввода в эксплуатацию(завершения строительства): 1979

1.7. Кадастровый номер земельного участка(участков), в пределах которого расположен объект недвижимого имущества _____

1.8. Предыдущие кадастровые(условные) номера объекта недвижимого имущества _____

1.9. Примечание: _____

1.10. _____ ФГУП Ростехинвентаризация-Федеральное БТИ

(наименование органа или организации)

реквизиты свидетельства об аккредитации: _____ от 16 октября 2007г., №168

Руководитель(уполномоченное лицо) _____

Медведевских В.А.

(полное наименование должности)

Старший инженер Нижегородского отделения
Нижегородского ф-ла ФГУП
Ростехинвентаризация-Федеральное БТИ

(подпись)

(инициалы, фамилия)



КАДАСТРОВЫЙ ПАСПОРТ

Нежилое общественное (гражданское) здание

(вид объекта недвижимого имущества)

Лист № 2 всего листов 2,


Кадастровый номер

Инвентарный номер

(ранее присвоенный учетный номер)

22:401:900:000537620

2. Ситуационный план объекта недвижимого имущества

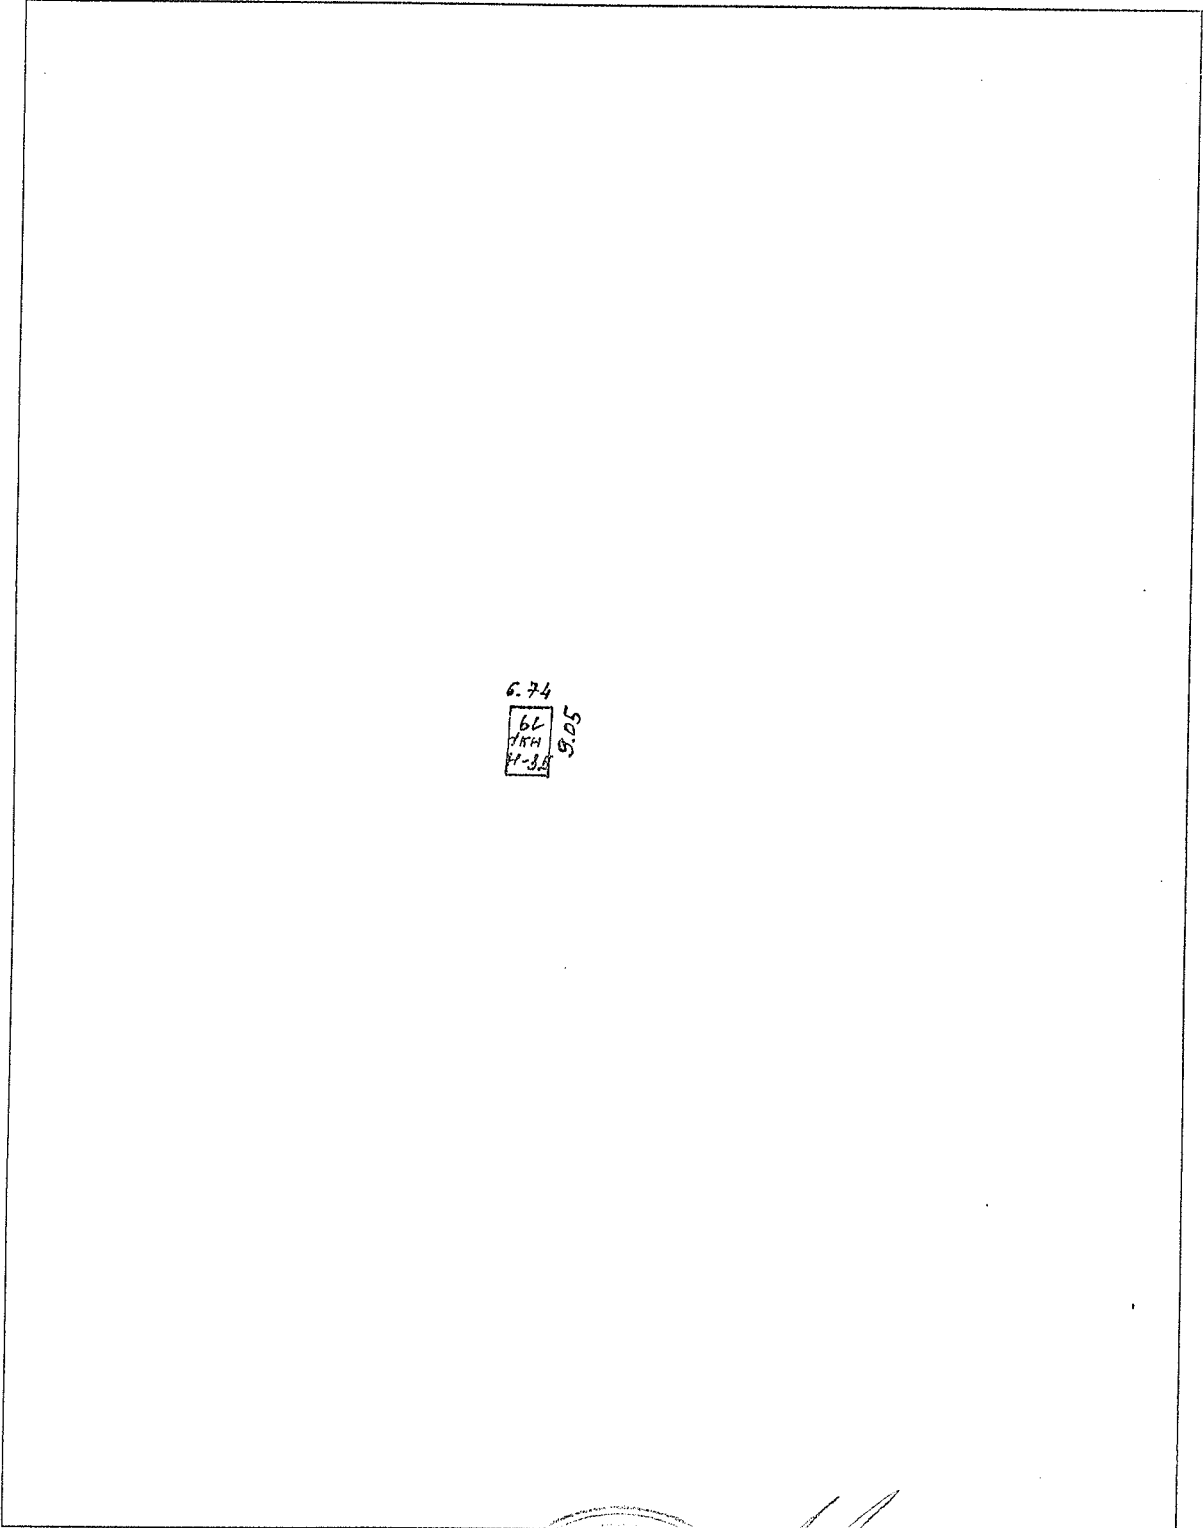


6.74
61
1/111
11-3.8
5.05

Масштаб: 1 : 500

Руководитель (уполномоченное лицо)

(полное наименование должности)

Старший инженер Нижегородского отделения
Нижегородского ф-ла ФГУП
Ростехинвентаризация-Федеральное БТИ

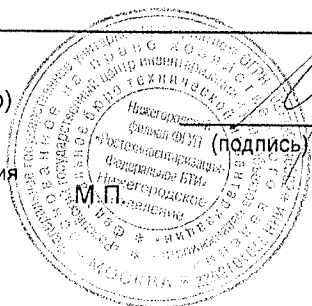

Медведевских В.А.

(инициалы, фамилия)